












กองช่าง

โครงการ


สำรวจ

นายพลวัฒน์ คำวณิช

นายพลวัฒน์ คำวณิช

เขียนแบบ

นายอดิศักดิ์ วัฒนวิทย์

ควบคุมงาน

นายอดิศักดิ์ วัฒนวิทย์

นายอดิศักดิ์ วัฒนวิทย์

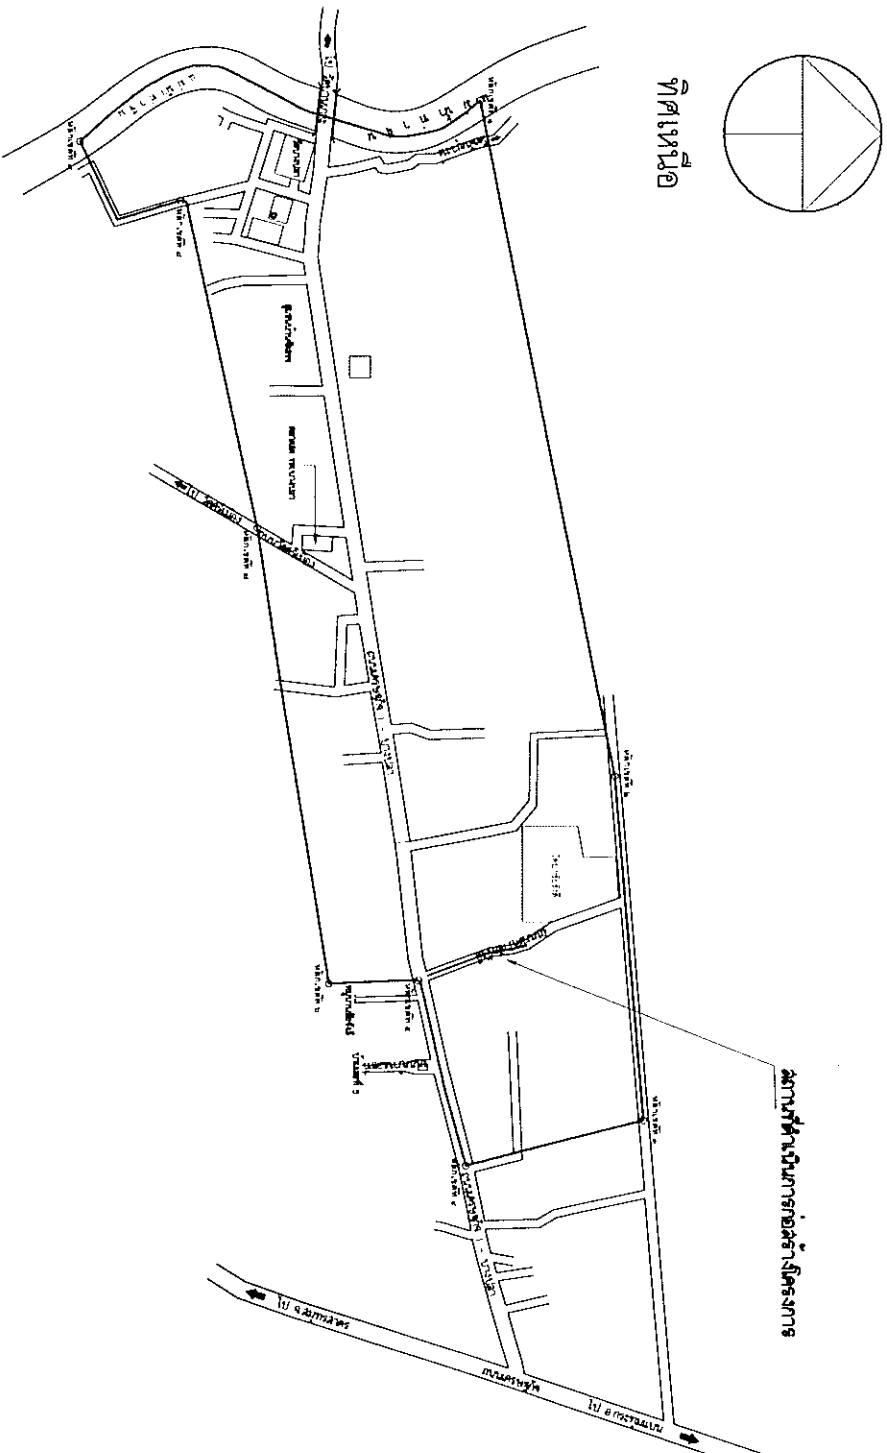


ทิศเหนือ

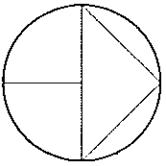


แบบที่ ๒๕๖
NOT TO SCALE

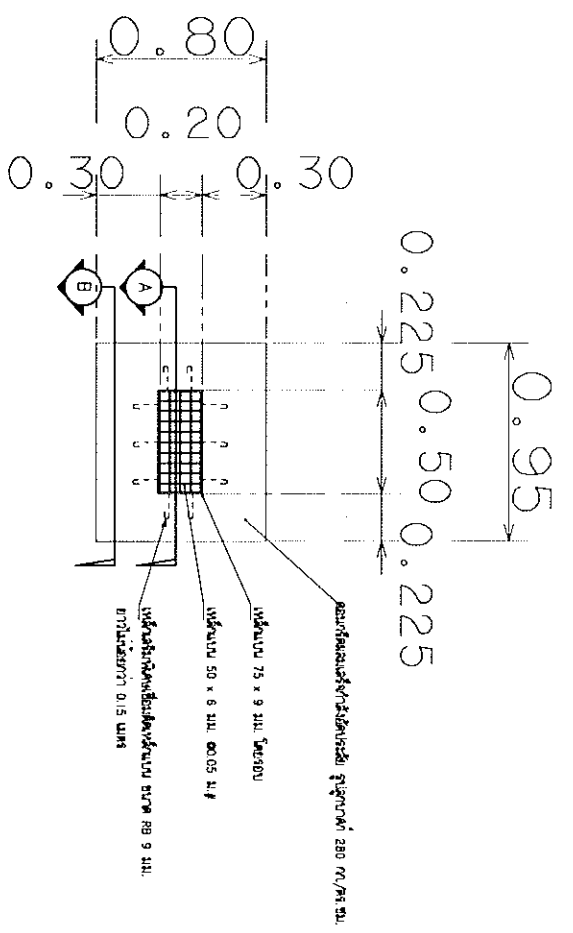


แบบแปลนปากท่อขนาด 0.80x0.95 เมตร
 21/07/2562
 1:10

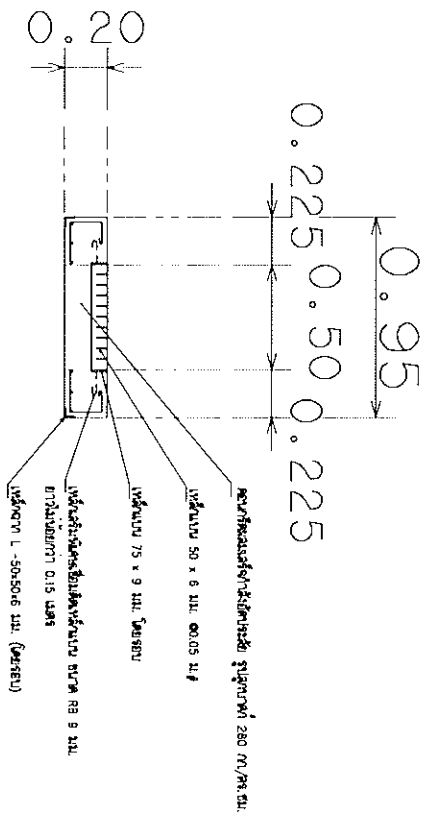

แบบแปลน
 21/07/2562
 1:10

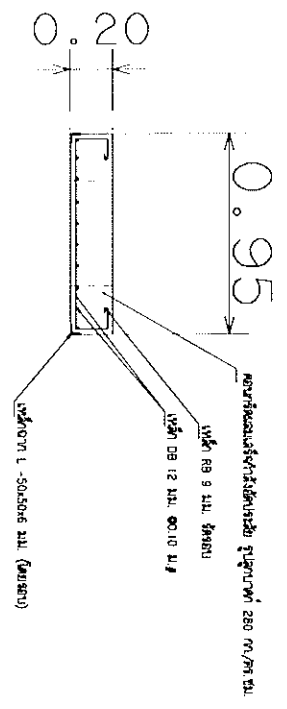

แบบแปลน
 21/07/2562
 1:10

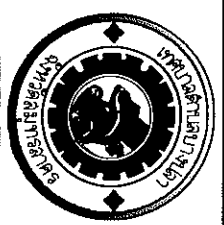

เทศบาลตำบลบางปลา
 กองช่าง

โครงการ

สำรวจ
[Signature]

นายทศพล คำวณิช
 วิศวกร
[Signature]

นายสุวิทย์ คำวงษา
 วิศวกร
[Signature]

นายสุวิทย์ คำวงษา
 วิศวกร
[Signature]














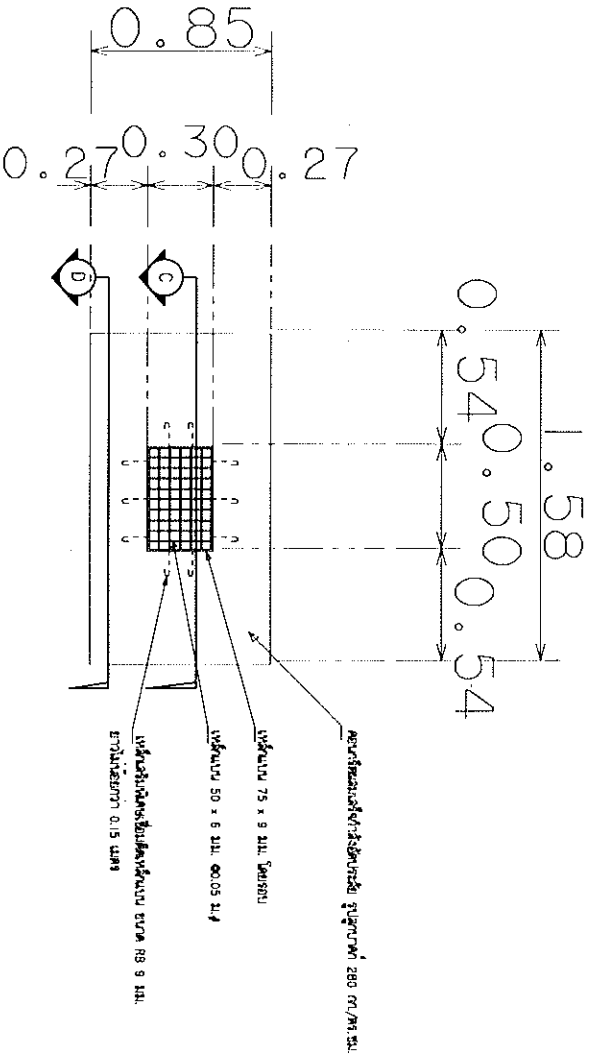

รูปตัด C - C
มาตราส่วน 1:10

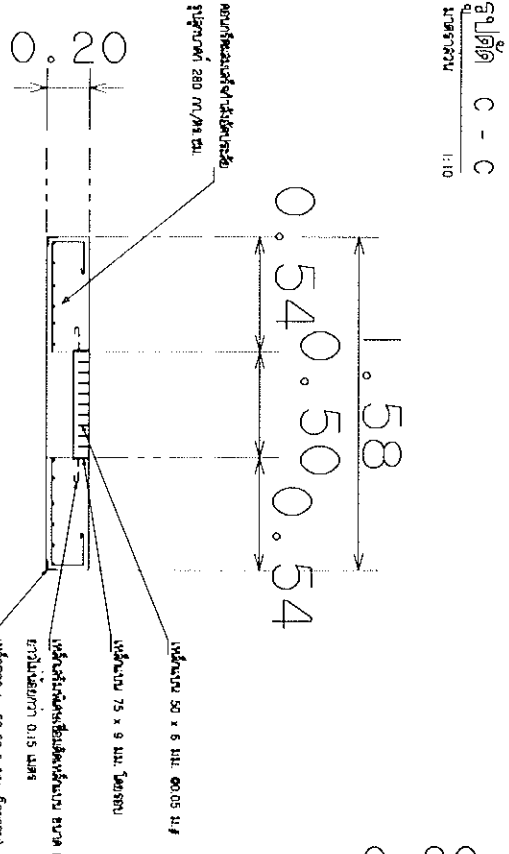


รูปตัด D - D
มาตราส่วน 1:10

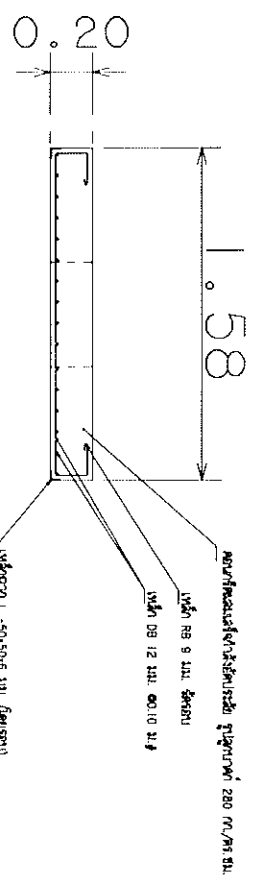

หมายเหตุ
ความหนาของชิ้นงานเป็นไปตามข้อกำหนดทางเทคนิค

หมายเหตุ
ความหนาของชิ้นงานเป็นไปตามข้อกำหนดทางเทคนิค

วันที่	2 / 2562
หน้า	7/8

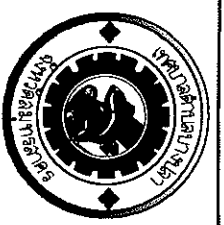

















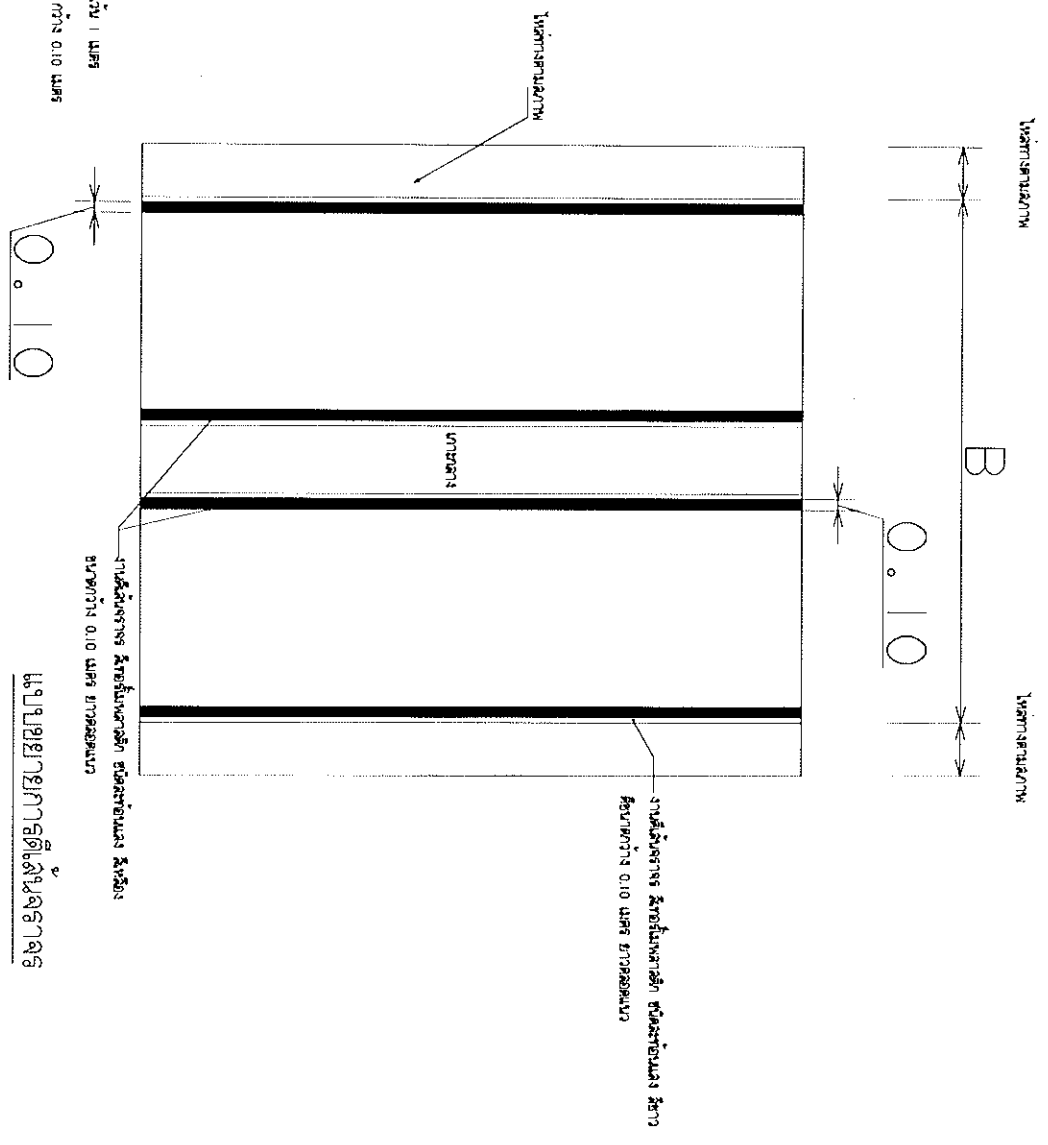


