



โครงการ

ปรับปรุงซ่อมแซมระบบป้อนน้ำและภายในอาคารสระว่ายน้ำ

เทศบาลตำบลบางปลา หมู่ที่ 4

เลขที่แบบ 4/2567

เจ้าของโครงการ

สำนักงานเทศบาลตำบลบางปลา

สถานที่ก่อสร้าง

หมู่ที่ 4 ตำบลบ้านเกาะ อำเภอเมืองสมุทรสาคร จังหวัดสมุทรสาคร

สำเนาถูกต้อง

นายอนัน จันทร์เสม
ผู้อำนวยการกองช่าง

รายการประกอบแบบก่อสร้าง

เทศบาลตำบลบางปลามีความประสงค์จะทำการปรับปรุงซ่อมแซมระบบปั้มน้ำและภายในอาคารสระว่ายน้ำ เทศบาลตำบลบางปลา หมู่ที่ 4 โดยมีรายละเอียดตามแบบรูปและรายการที่เทศบาลตำบลบางปลากำหนดต่อไปนี้

โดยงาน
รวมเนื้อที่โครงการ

ปรับปรุงซ่อมแซมระบบปั้มน้ำและภายในอาคารสระว่ายน้ำ เทศบาลตำบลบางปลา
ปรับปรุงซ่อมแซมระบบปั้มน้ำและภายในอาคารสระว่ายน้ำ เทศบาลตำบลบางปลา (กองการศึกษา)
ปรับปรุงอาคารชั้นใต้ดิน คัดกรองน้ำ จำนวน 4 ชุด รวมทั้งปรับปรุงระบบท่อน้ำ รื้อกระเบื้องปูกระเบื้องห้องน้ำ
และปรับปรุงภายในอาคารภายในอาคารสระว่ายน้ำ เทศบาลตำบลบางปลา (รายละเอียดตามแบบรูปที่เทศบาลฯ กำหนด)
- งานติดตั้งถังกรองน้ำ คัดกรองน้ำและอุปกรณ์ จำนวน 4 ชุด ตามรูปแบบและรายการ
- งานรื้อหรือปูกระเบื้องห้องน้ำและห้องน้ำชาย-หญิง
- งานรื้อหรือปูกระเบื้องห้องน้ำและห้องน้ำชาย-หญิง
- งานปรับปรุงท่อประปาภายในอาคาร
ภายในพื้นที่เทศบาลตำบลบางปลา หมู่ที่ 4 ตำบลบางเกาะ อำเภอมือเือง จังหวัดสมุทรสาคร

ขนาดพื้นที่
รวม

- การก่อสร้างอาคาร 2 ชั้น ให้งดเป็นไปตามรูปแบบและรายการรายละเอียดแบบรูปที่เทศบาลฯ กำหนด
- ผู้รับจ้างต้องรับผิดชอบแบบแปลนและรายละเอียดอย่างละเอียด และเข้าให้ความหมายอย่างแม่นยำ ซึ่งได้ลงนามในสัญญา
- ไม่พบข้อผิดพลาดในการก่อสร้าง ถ้าปรากฏว่า แบบหรือรายละเอียดไม่ชัดเจน จัดแก้ไขหรือปรับปรุง ผู้รับจ้างต้องรับผิดชอบ และปฏิบัติตามคำแนะนำหรือคำวินิจฉัยของคณะกรรมการการจ้างโดยคณะกรรมการการจ้างจะ ถือหลักความถูกต้องตามหลักวิชาชีพที่ ศักดิ์สิทธิ์มีความซื่อสัตย์สุจริต
- ความปลอดภัยของประชาชนและพนักงานเจ้าหน้าที่
- สิ่งที่ไม่ได้ระบุไว้ในแบบแต่จำเป็นต้องใช้ให้แจ้งให้ทราบและต้องดำเนินการขออนุญาตจากเจ้าพนักงานท้องถิ่นก่อนดำเนินการ
- ผู้รับจ้างต้องรับผิดชอบและจ่ายค่าเสียหายต่าง ๆ อันเกิดจากการดำเนินงานของเจ้าพนักงานท้องถิ่น หรือบุคคลภายนอกเนื่องจาก การดำเนินการ
- ผู้รับจ้างต้องรับผิดชอบและจ่ายค่าเสียหายต่าง ๆ ที่เกิดจากการก่อสร้าง
- ก่อนส่งงานก่อสร้างทุกครั้งต้องรับทราบและดำเนินการให้เรียบร้อย ตรวจจบเอกสารการจ้าง การรับ และส่งมอบงาน
- งาน ก.ม.ก. ตามที่ระบุในแบบ มีข้อสงสัยให้สอบถามคณะกรรมการการจ้างก่อน
- งานให้ค่า คัดกรองน้ำ และปฏิบัติตามกฎข้อบังคับการให้ค่า
- สิ่งที่ไม่ได้กล่าวไว้ในแบบ หรือรายละเอียดส่วนนี้เป็นส่วนงานที่ผู้จ้างต้องดำเนินการเพื่อให้การดำเนินงานเป็นไปด้วยความเรียบร้อย และถูกต้องตามหลักวิชาการแล้ว
- ผู้รับจ้างจะต้องทำแบบรับ โดยไม่คิดค่าจ้างเพิ่ม
- การติดตั้งระบบ ระบบประปา สุขภัณฑ์ และอุปกรณ์ปั้มน้ำ ระบบท่อต่าง ๆ ตามที่ระบุในแบบลงมือให้โดยคณะกรรมการการจ้าง

รายการประกอบแบบรูปที่ 4 วัสดุปั้มน้ำ จำนวน 4 ชุด รวมทั้งปรับปรุงระบบท่อ

รายการประกอบแบบรูปที่ 4 วัสดุปั้มน้ำ จำนวน 4 ชุด

- เป็นชุดถังกรอง แบบตัว สำหรับใช้กับระบบท่อ
- ตัวถังเหล็กจาก เหล็กแผ่นเคลือบไม้ว หรือ วัสดุที่มีคุณสมบัติทนทานต่อสารเคมี และต้องเป็นวัสดุที่ทนทาน ต่อแรงดันและการกัดกร่อนของสารเคมี
- หรืออุปกรณ์ประกอบ ที่เหมาะสมและเข้ากันได้กับระบบกรองน้ำ
- สามารถรองรับ พื้นที่กรองน้ำให้มีประสิทธิภาพได้ ไม่น้อยกว่า 6 ลูกบาศก์เมตร
- มีอัตราการไหล (กรอง) ไม่น้อยกว่า 500 ลิตรต่อนาที
- * วัสดุและอุปกรณ์ ต้องสามารถเข้ากันได้กับระบบกรองน้ำของระบบท่อ หรือ อุปกรณ์อื่นๆ

ปั้มน้ำระบบท่อ 3 แรงม้า 3PH 380V จำนวน 4 ชุด

- เป็นปั้มน้ำ ใช้ไฟฟ้ากระแสสลับ แรงดัน 380 โวลต์ ความถี่ 60 เฮิรตซ์ ระบบไฟฟ้า 3 เฟส ขนาด 3 แรงม้า/2,000 วัตต์ สำหรับใช้กับระบบท่อ
- ตัวถังเหล็กจากท่อเหล็ก และท่อเหล็ก ที่มีขนาดตามข้อกำหนดทางเทคนิค ความร้อน ของท่อ น้ำ และสารเคมีที่กรองสารเคมี
- มอเตอร์ แบบ TEFC มีความทนทานกับน้ำที่มีค่า IP 55
- อุปกรณ์ประกอบ ทำจากวัสดุทนทาน และควรใช้กับระบบท่อหรือท่อเหล็ก เช่น ข้อต่อแบบเกลียว, ใบพัด, เบ้าดิน
- มีข้อต่อที่ทนทานต่อสารเคมีและสามารถนำส่งไปต่อท่อออกได้
- * วัสดุและอุปกรณ์ ต้องสามารถเข้ากันได้กับระบบกรองน้ำของระบบท่อ หรือ อุปกรณ์อื่นๆ

รายการประกอบแบบรูปที่ 4 วัสดุปั้มน้ำ จำนวน 4 ชุด

- ผู้รับจ้างต้องรับผิดชอบการดำเนินงาน ระยะเวลาในการดำเนินงาน ให้คณะกรรมการการจ้างรับทราบผู้ควบคุมงานทราบ และได้รับอนุมัติก่อน จึงจะดำเนินการได้
- ผู้รับจ้างต้องดำเนินการรื้อถอนหรือเปลี่ยนอุปกรณ์ที่ชำรุดเสียหาย ให้เป็นไปตามมาตรฐานงานสระว่ายน้ำตามหลักวิชาการที่ดี
- กรณีเกิดข้อผิดพลาดหรือความเสียหาย ผู้รับจ้างจะต้องดำเนินการซ่อมแซมให้เป็นไปตามหลักวิชาการ
- การใช้วัสดุต่าง ๆ เช่น น้ำยาฟอส, ปูนขาว, ยานา, ฯลฯ ต้องเป็นวัสดุที่สำหรับงานสระว่ายน้ำ

สำเนาถูกต้อง

นายอนัน จันทร์เสน
ผู้อำนวยการกองช่าง



เทศบาลตำบลบางปลา
กองช่าง

โครงการ
ปรับปรุงซ่อมแซมระบบปั้มน้ำและ
ภายในอาคารสระว่ายน้ำ
เทศบาลตำบลบางปลา หมู่ที่ 4

สำรวจ
นายทศพร ดาวเรือง
นายช่างโยธา

เขียนแบบ
นายอนัน จันทร์เสน
ผู้อำนวยการกองช่าง

ออกแบบ
นายอนัน จันทร์เสน
ผู้อำนวยการกองช่าง

ตรวจสอบ
นายอนัน จันทร์เสน
ผู้อำนวยการกองช่าง


เห็นชอบ
จำแนก
สุวิทย์ ชำนาญ
ปลัดเทศบาลตำบลบางปลา

อนุมัติ
นายชาติ โพธิ์
นายกเทศมนตรีตำบลบางปลา

ชื่อแบบ

วันเดือนปี
- 2 ธ.ค. 2567

แบบเลขที่
12/2567
แผ่นที่
1/14

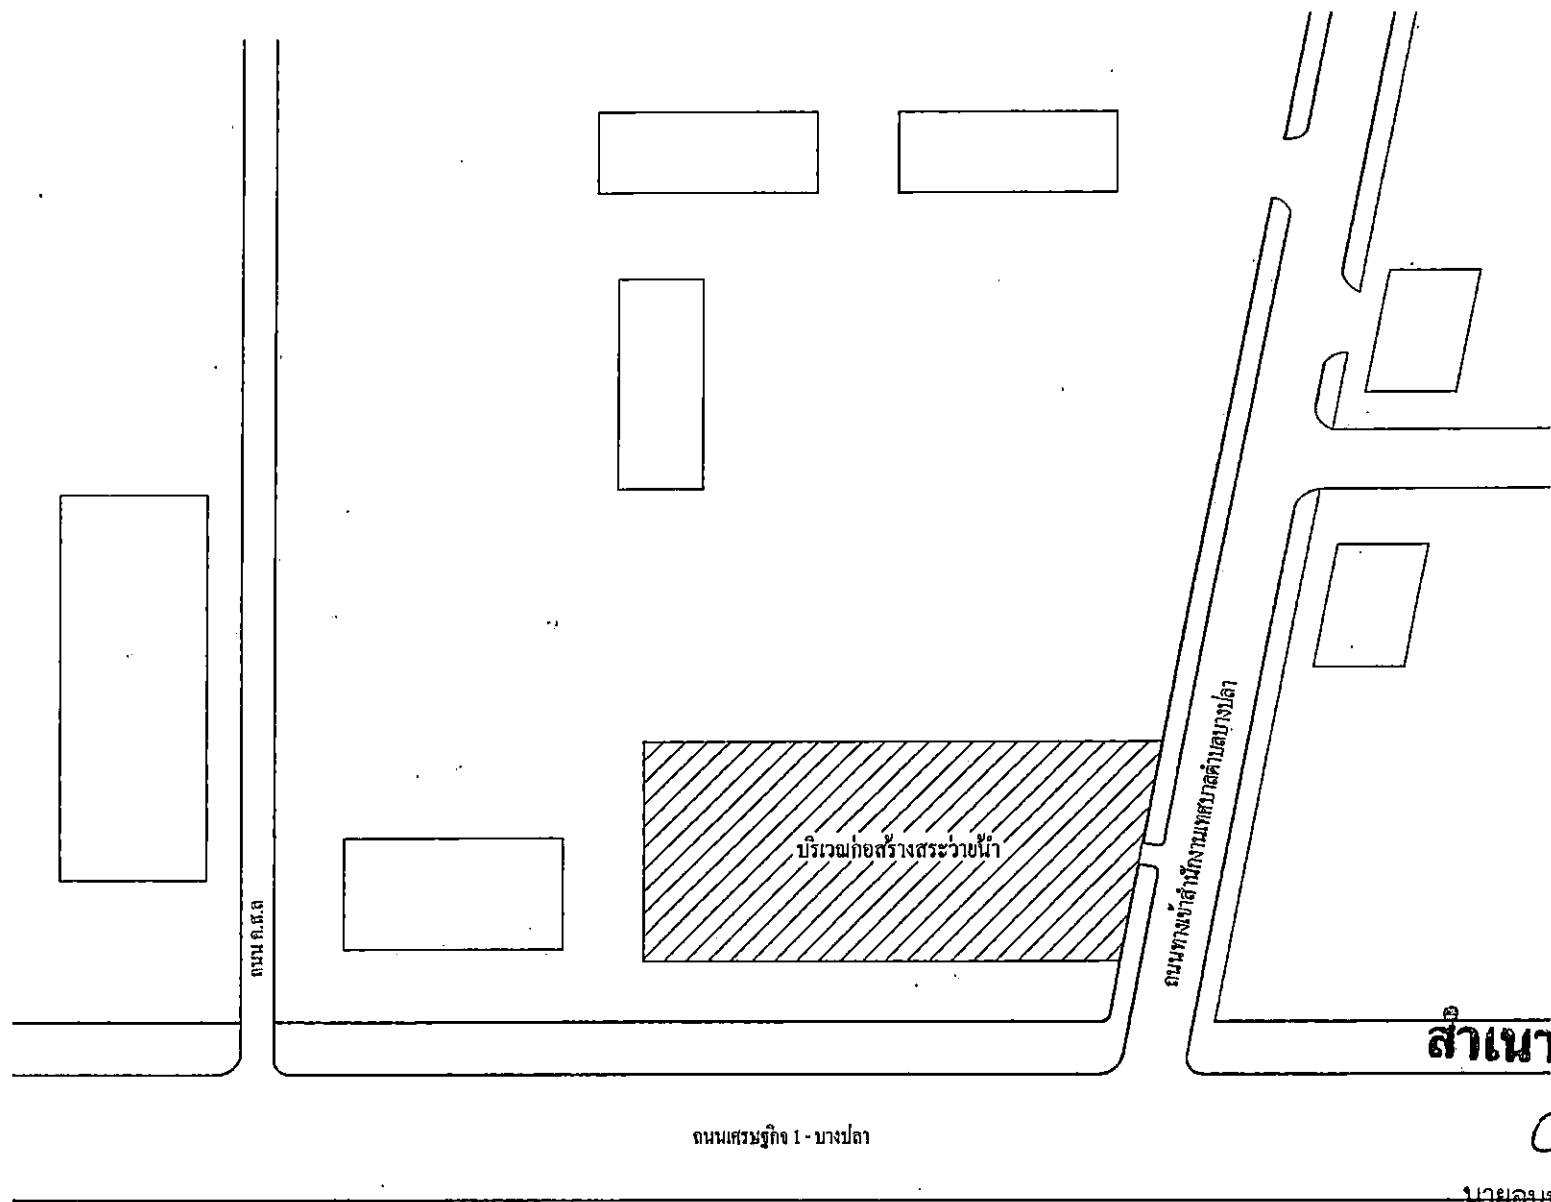

เทศบาลตำบลบางปลา
กองช่าง

โครงการ
ปรับปรุงซ่อมแซมระบบปั๊มน้ำและ
ภายในอาคารระบายน้ำ
เทศบาลตำบลบางปลา หมู่ที่ 4

สำรวจ

นายพัลลภ คาวเสื่อง
นายช่างโยธา

เขียนแบบ

นายอนัน จันท์เสน
ผู้อำนวยการกองช่าง

ออกแบบ

นายอนัน จันท์เสน
ผู้อำนวยการกองช่าง

ตรวจสอบ

นายอนัน จันท์เสน
ผู้อำนวยการกองช่าง

เห็นชอบ
จำเริญ
สุวิทย์ อัครวิเศษ
ปลัดเทศบาลตำบลบางปลา อ.ค. ๖๖๖๖

อนุมัติ

นายราตรี โพธิ์รอบ
นายกเทศมนตรีตำบลบางปลา

ชื่อแบบ

สำเนาถูกต้อง


นายอนัน จันท์เสน
ผู้อำนวยการกองช่าง

วัน/เดือน/ปี
- 2 ธ.ค. 2567

แบบเลขที่
4/2567

แผ่นที่
2
14

ถนนเศรษฐกิจ 1 - บางปลา

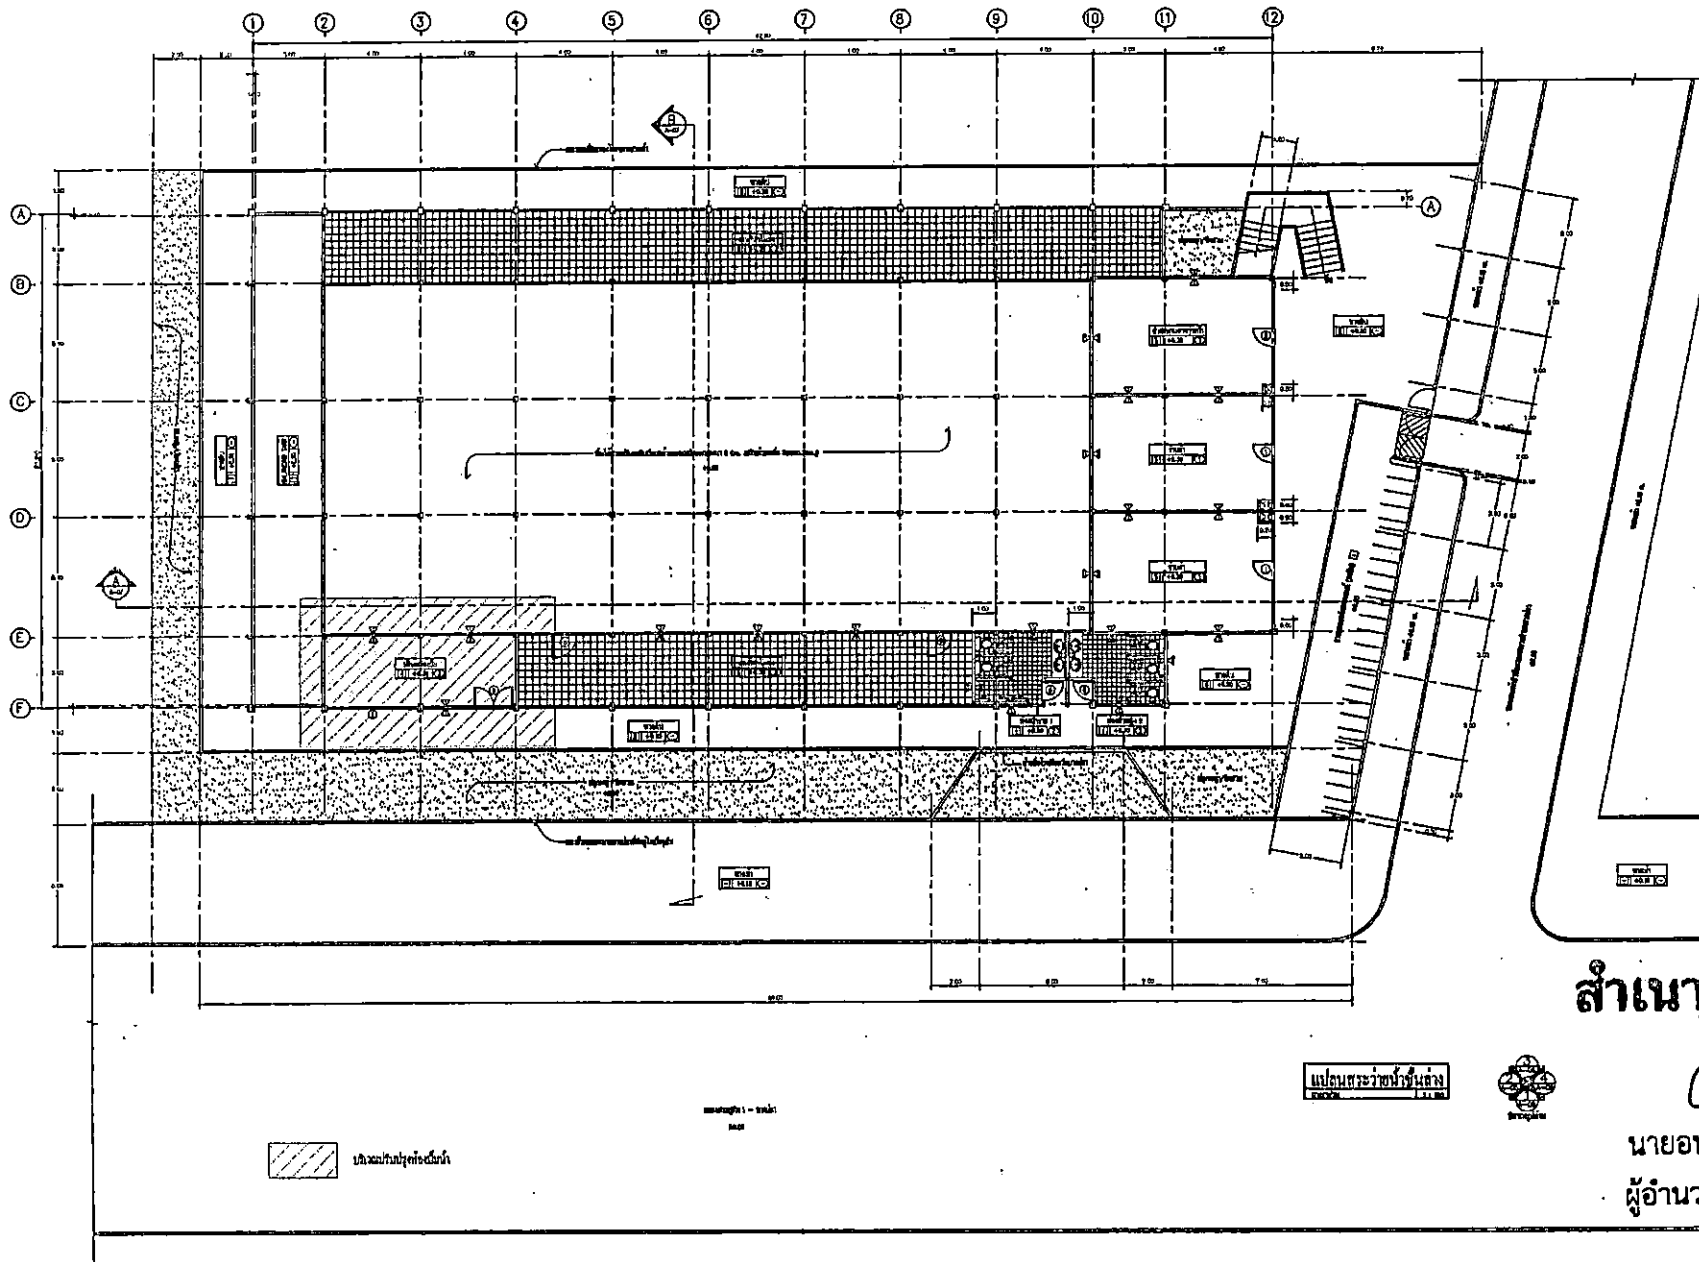

เทศบาลตำบลบางปลา
กองช่าง

โครงการ
ปรับปรุงซ่อมแซมระบบปั๊มน้ำและ
ภายในอาคารส้วมภายใน
เทศบาลตำบลบางปลา หมู่ที่ 4

สำรวจ
นายพัลลภ คาวเรือง
นายช่างโยธา

เขียนแบบ
นายอนัน จันทร์เสน
ผู้อำนวยการกองช่าง

ออกแบบ
นายอนัน จันทร์เสน
ผู้อำนวยการกองช่าง

ตรวจสอบ
นายอนัน จันทร์เสน
ผู้อำนวยการกองช่าง

เห็นชอบ
จำเริญ
สุวิทย์ จันทร์
ปลัดเทศบาลตำบลบางปลา

อนุมัติ
นายชาติวิ โพธิ์
นายกเทศมนตรีตำบลบางปลา

ออกแบบ

วันเดือนปี
นายอนัน จันทร์เสน - 2 ธ.ค. 2567
ผู้อำนวยการกองช่าง

แบบเลขที่	แผ่นที่
12/2567	3


สำเนาถูกต้อง

นายอนัน จันทร์เสน

ผู้อำนวยการกองช่าง




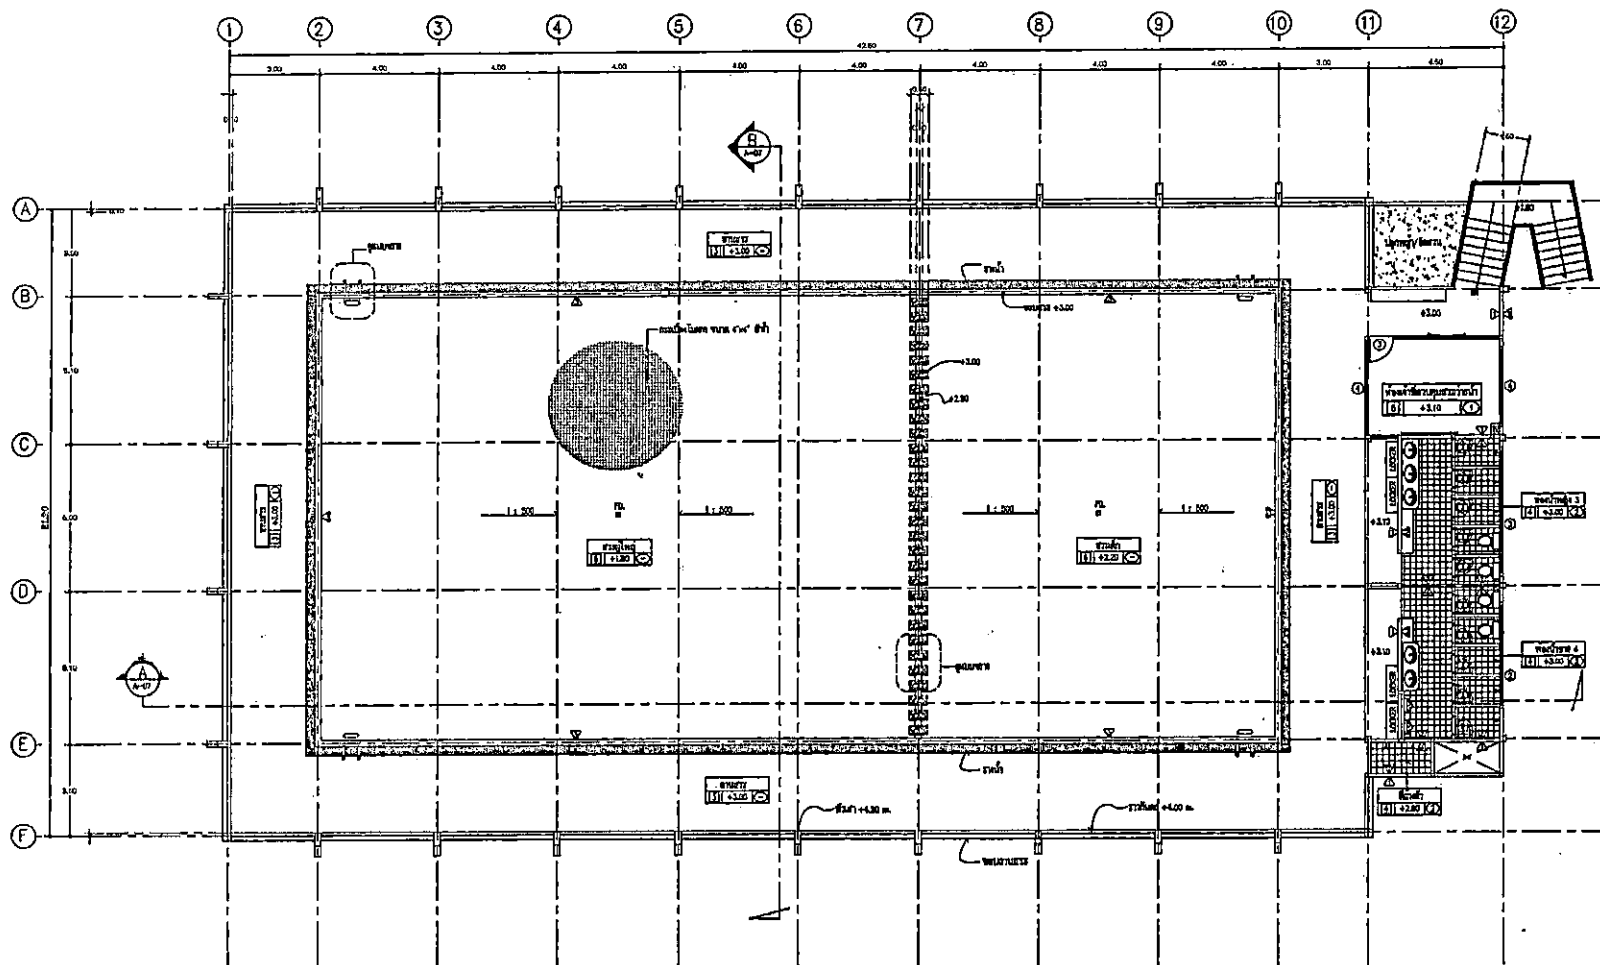

แปลนสระว่ายน้ำ



สำเนาถูกต้อง

นายอนันต์ จันทร์เสม
ผู้อำนวยการกองช่าง
- 2 ธ.ค. 2567



เทศบาลตำบลบางปลา
กองช่าง

โครงการ
ปรับปรุงซ่อมแซมระบบน้ำและ
ภายในอาคารส้วมชาย
เทศบาลตำบลบางปลา หมู่ที่ 4

สำรวจ

นายพลเอก ศาสตรา
นายช่างโยธา

เขียนแบบ

นายอนันต์ จันทร์เสม
ผู้อำนวยการกองช่าง

ออกแบบ

นายอนันต์ จันทร์เสม
ผู้อำนวยการกองช่าง

ตรวจสอบ

นายอนันต์ จันทร์เสม
ผู้อำนวยการกองช่าง

เห็นชอบ

เจ้าอาวาส
สุวิทย์ ชำนาญ - 2 ธ.ค. 2567

ปลัดเทศบาลตำบลบางปลา

อนุมัติ

นายชาติวิทย์ โพธิ์
นายกเทศมนตรีตำบลบางปลา

ชื่อแบบ

แบบก่อสร้าง

แบบก่อสร้าง

12/2567

หน้า

4

14



เทศบาลตำบลบางปลา
กองช่าง

โครงการ
ปรับปรุงซ่อมแซมระบบบ่อน้ำและ
ภายในอาคารส้วมบ้าน
เทศบาลตำบลบางปลา หมู่ที่ 4

สำรวจ
นายพลต กวเรือง
นายช่างโยธา

เขียนแบบ
นายอนัน จันทร์เสน
ผู้อำนวยการกองช่าง

ออกแบบ
นายอนัน จันทร์เสน
ผู้อำนวยการกองช่าง

ตรวจสอบ
นายอนัน จันทร์เสน
ผู้อำนวยการกองช่าง


เห็นชอบ
จำเริญ
ศุภชัย คำจำน
ปลัดเทศบาลตำบลบางปลา

อนุมัติ
นายอนัน จันทร์เสน
ผู้อำนวยการกองช่าง

ชื่อแบบ

วันที่
- 2 ธ.ค. 2567


แบบครั้งที่	แผ่นที่
12/2567	5 / 14

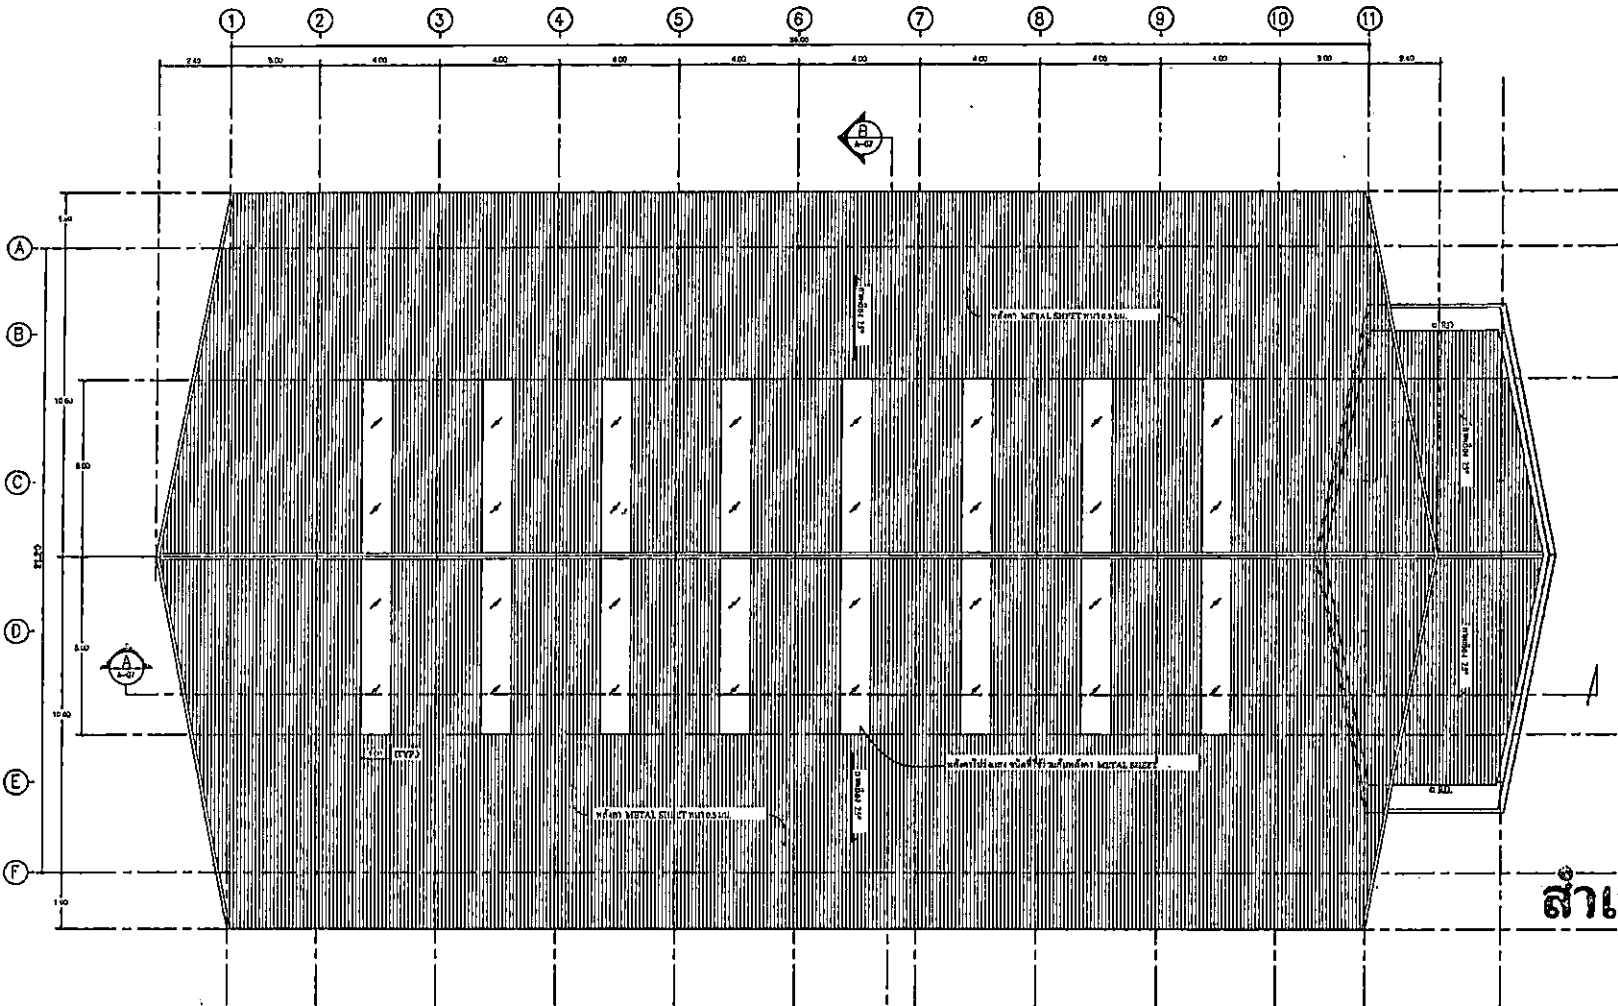

สำเนาถูกต้อง

1:100

นายอนัน จันทร์เสน
ผู้อำนวยการกองช่าง

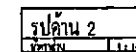



เทศบาลตำบลบางปลา
กองช่าง

โครงการ
ปรับปรุงซ่อมแซมระบบบิ่มน้ำและ
ภายในอาคารระว้ยน้ำ
เทศบาลตำบลบางปลา หมู่ที่ 4

สำรวจ

นายพัลลภ ดาเมือง
นายช่างโยธา

เขียนแบบ
นายอนัน จันทรเสม
ผู้อำนวยการกองช่าง

ออกแบบ
นายอนัน จันทรเสม
ผู้อำนวยการกองช่าง

ตรวจสอบ
นายอนัน จันทรเสม
ผู้อำนวยการกองช่าง


เห็นชอบ
จำเอก
สุวิทย์ จักขะม ไช กู๊ด ๒๕๖๗
ปลัดเทศบาลตำบลบางปลา

อนุมัติ
นายชาติ โพธิ์เยี่ยม
นายกเทศมนตรีตำบลบางปลา


ชื่อแบบ

วันเดือนปี
- 2 ธ.ค. 2567

แบบเลขที่	แผ่นที่
12/2567	7 / 14

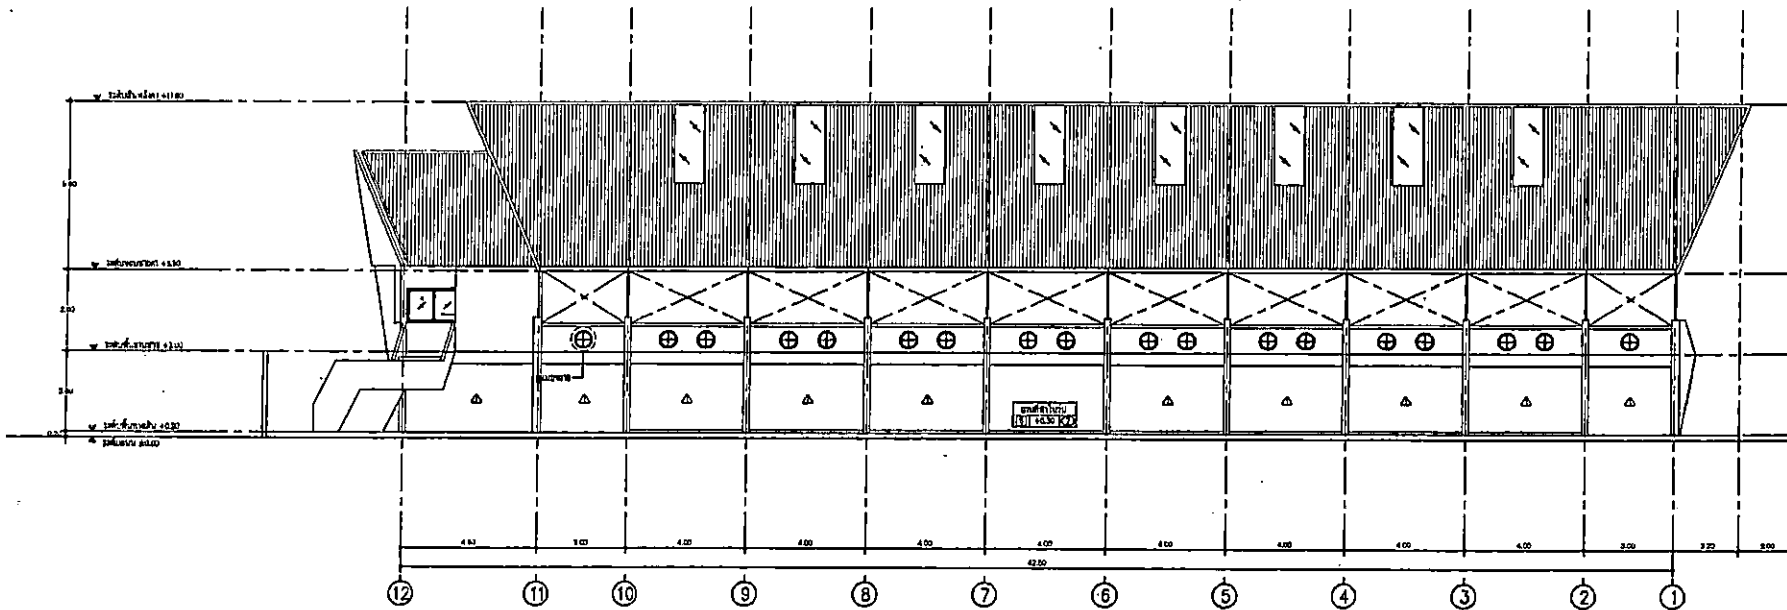

รูปด้าน 3
ขนาด 1:100

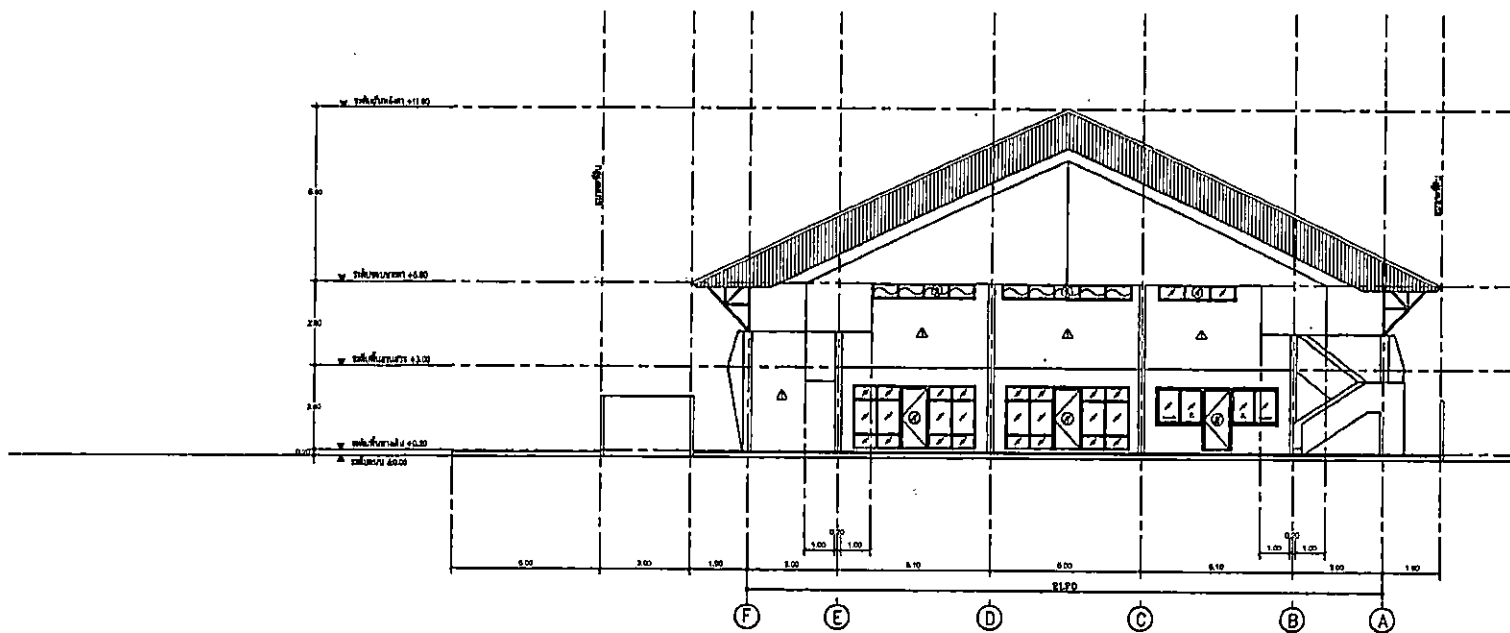

สำเนาถูกต้อง

นายอนัน จันทรเสม
ผู้อำนวยการกองช่าง

รูปด้าน 4
ขนาด 1:100



เทศบาลตำบลบางปลา
กองช่าง

โครงการ
ปรับปรุงซ่อมแซมระบบป้อนน้ำและ
ภายในอาคารส้วมภายใน
เทศบาลตำบลบางปลา หมู่ที่ 4

สำรวจ

นายพัลลภ ดาวเรือง
นายช่างโยธา

เขียนแบบ

นายอนันต์ จันทร์สม
ผู้อำนวยการกองช่าง

ออกแบบ

นายอนันต์ จันทร์สม
ผู้อำนวยการกองช่าง

ตรวจสอบ

นายอนันต์ จันทร์สม
ผู้อำนวยการกองช่าง

เห็นชอบ





นายกเทศมนตรีตำบลบางปลา

ชื่อแบบ

วันเดือนปี

- 2 ธ.ค. 2567


แบบเลขที่

12/2567


แผ่นที่

8

14

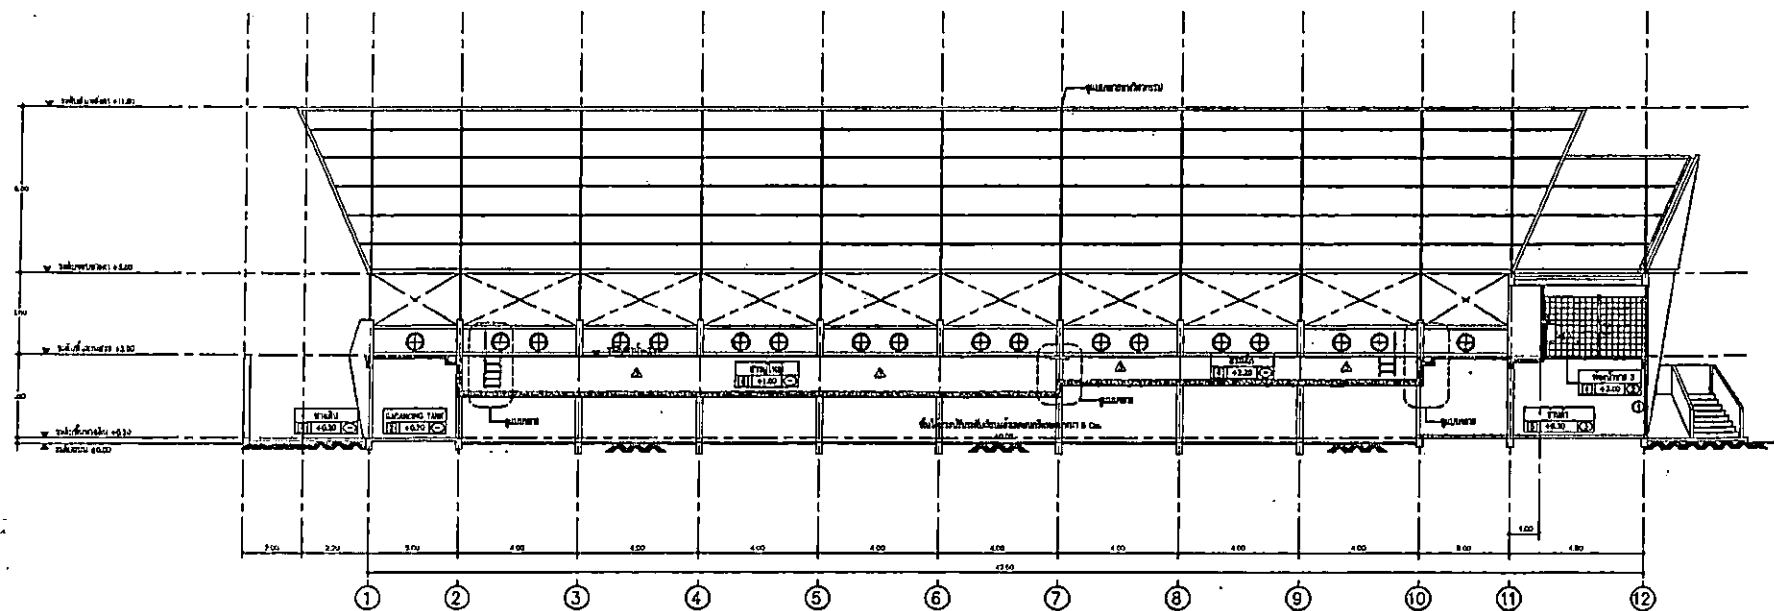

รูปตัด A
ขนาด 1:100

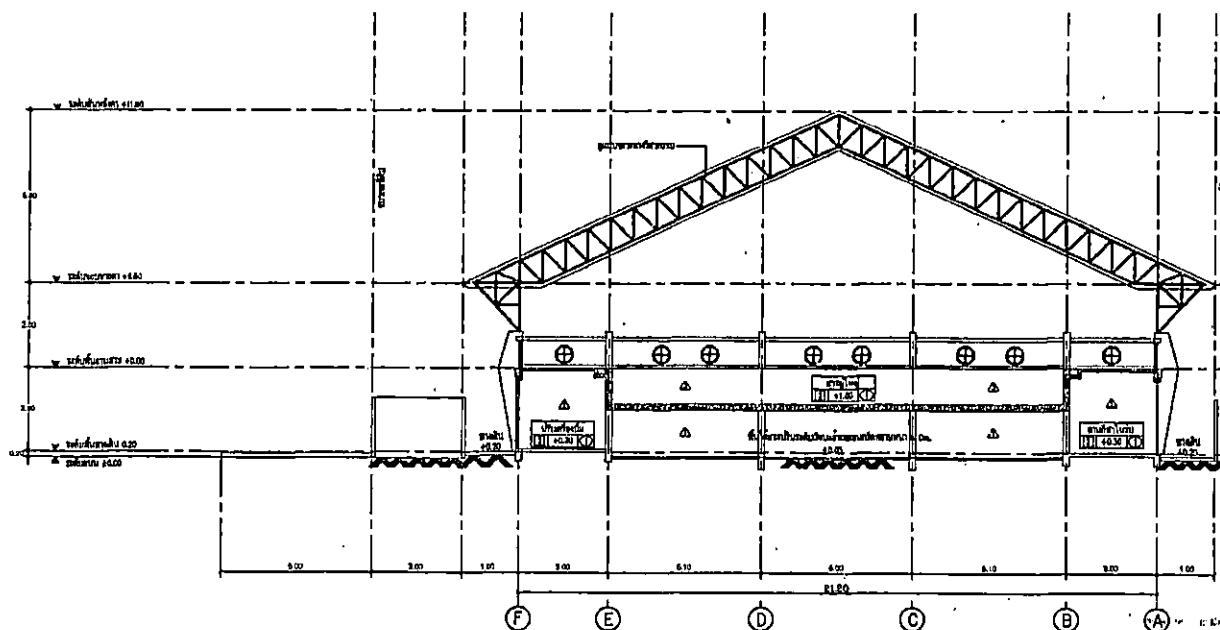

รูปตัด B
ขนาด 1:100

สำเนาถูกต้อง

นายอนันต์ จันทร์สม
ผู้อำนวยการกองช่าง



เทศบาลตำบลบางปลา
กองช่าง

โครงการ
ปรับปรุงซ่อมแซมระบบบิ่มน้ำและ
ภายในอาคารระวายน้ำ
เทศบาลตำบลบางปลา หมู่ที่ 4

สำรวจ
นายพัลลภ ดาวเรือง
นายช่างโยธา

เขียนแบบ
นายอนัน จันทร์เสน
ผู้อำนวยการกองช่าง

ออกแบบ
นายอนัน จันทร์เสน
ผู้อำนวยการกองช่าง

ตรวจสอบ
นายอนัน จันทร์เสน
ผู้อำนวยการกองช่าง








เห็นชอบ
จำเอก
สุวิทย์ ชัยวัฒน์ ไขว่ 5.ค. ๒๕๖๗
ปลัดเทศบาลตำบลบางปลา

อนุมัติ
นายชาติวิ ให้อื้อน
นายกเทศมนตรีตำบลบางปลา

ชื่อแบบ


วันเดือนปี
- 2 5.ค. 2567

แบบเลขที่	แผ่นที่
12/2567	9 / 14

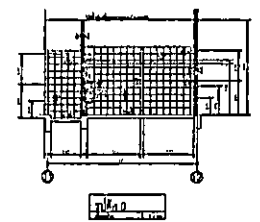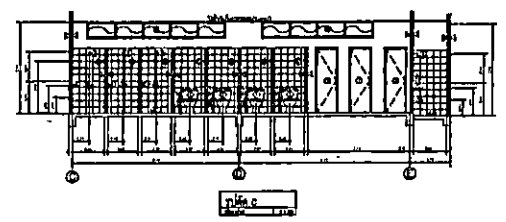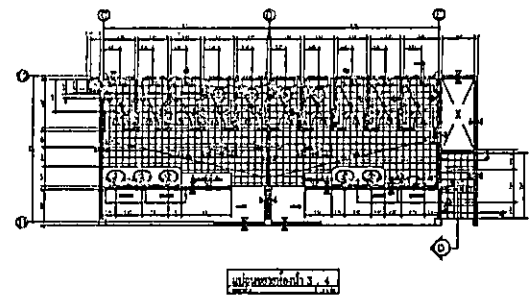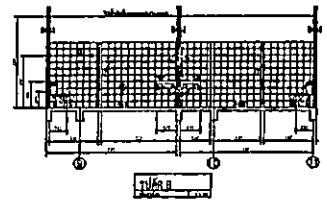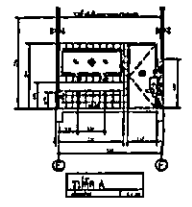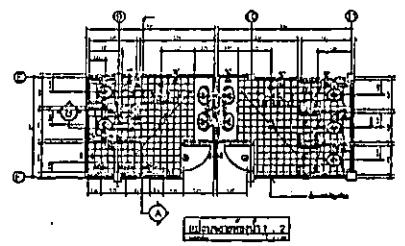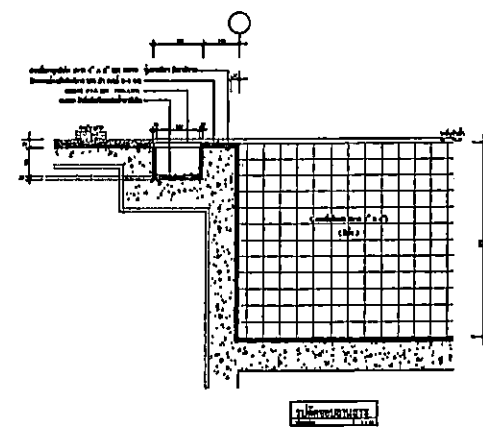

สำเนาถูกต้อง
นายอนัน จันทร์เสน
ผู้อำนวยการกองช่าง

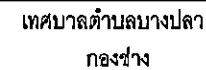

ปรับปรุงซ่อมแซมระบบปั้มน้ำและ
ภายในอาคารระบายน้ำ
เทศบาลตำบลบางปลา หมู่ที่ 4

- 2 5.9. 2567

แบบเลขที่
12/2567

10
14

สัญลักษณ์และคำย่อ			สัญลักษณ์และคำย่อ		
สัญลักษณ์	คำย่อ	คำอธิบาย	สัญลักษณ์	คำย่อ	คำอธิบาย
	CW	COLD WATER PIPE		FCO	FLOOR CLEAN OUT
	V	AIR VENT PIPE		FD	FLOOR DRAIN
	S	SOIL PIPE		RD	ROOF DRAIN OR CANOPY DRAIN
	W	WASTE PIPE		FRD	FLAT TYPE ROOF DRAIN
	F	FIRE PROTECTION PIPE		VTR	VENT THROUGH ROOF
	-	RISER UP		MH	MANHOLE
	-	RISER DOWN		FDC	FIRE DEPARTMENT CONNECTION
	-	RISER UP OR DOWN		P	PUMP
	-	BRANCH-TOP CONNECTION		HB	HOSE BIBB
	-	BRANCH-BOTTOM CONNECTION		-	PLUG OR BLIND FLANGE
	FC	FLEXIBLE CONNECTOR		SA	SHOCK ABSORBER
	STR	STRAINER		LS	LEVEL SWITCH
	GV	GATE VALVE		PG	PRESSURE GAUGE
	O S & Y GV	O S & Y GATE VALVE		FHC	FIRE HOUSE CABINET
	BAV	BALL VALVE		SH	SHOWER
	PRV	PRESSURE REDUCING VALVE		WC	WATER CLOSET
	PRV	PRESSURE RELIEF VALVE		UR	URINAL
	-	FLOAT MODULATING VALVE		SD	SIPHON
	CV	CHECK VALVE		LAV	LAVATORY
	ACV	ALARM CHECK VALVE		SH	SHOWER HEAD
	-	GLOBE VALVE		BT	BATH TUB
	-	MOTOR OPERATED VALVE		FE	FLOOR ELEVATOR
	-	SOLENOID VALVE		ACV	ALARM CHECK VALVE
	AAV	AUTOMATIC AIR VENT		CO	CARBON MONOXIDE
	-	FOOT VALVE		UG	UNDER GROUND
	-	PENDANT SPRINKLER HEAD		UFG	UNDER FLOOR
	-	UPRIGHT SPRINKLER HEAD			
	WMT	WATER METER			
	-	UNION			
	CO	CLEAN OUT PLUG			

5. อุปกรณ์ระบบน้ำ
 - FILTER เป็นเครื่องกรองน้ำชนิด D.FILTER สามารถกรองน้ำได้ 200 ลิตร/นาที
 - ปีกท่อตัว DUBT-4 BACKWASH VALVE/PRESSURE RELIEF VALVE และ PRESSURE GAUGE
 - POOL PUMP เป็นเครื่องสูบน้ำสำหรับระบบน้ำในบ่อน้ำ 8 STRAINER BASKET ในท่อวางท่อสูบน้ำได้ 200 ลิตร/นาที
 - ปริมาณน้ำดื่ม 50 ลิตร/ชั่วโมง/คนต่อหัวต่อวัน, 30 ลิตร/ชั่วโมง
 - CHLORINATOR เป็นเครื่องมือสำหรับฆ่าเชื้อโรค
6. อุปกรณ์การบำบัดน้ำดื่ม
7. อุปกรณ์ท่อทางน้ำดื่มตามโครงการติดตั้งระบบน้ำดื่มในโครงการ เป็นบ่อน้ำดื่มแบบระบบน้ำดื่ม

นายอนน จันทร์เสม
ผู้อำนวยการกองช่าง



เทศบาลตำบลบางปลา
กองช่าง

โครงการ
ปรับปรุงซ่อมแซมระบบปั๊มน้ำและ
ภายในอาคารสระว่ายน้ำ
เทศบาลตำบลบางปลา หมู่ที่ 4

สำรวจ

นายพลเอก ศาวิชัย
นายช่างโยธา

เขียนแบบ

นายอนันต์ จันทร์สม
ผู้อำนวยการกองช่าง

ออกแบบ

นายอนันต์ จันทร์สม
ผู้อำนวยการกองช่าง

ตรวจสอบ

นายอนันต์ จันทร์สม
ผู้อำนวยการกองช่าง

เห็นชอบ
จำแนก

สุวิทย์ ชลชัย ๒ ๖.๖๖
ปลัดเทศบาลตำบลบางปลา

อนุมัติ

นายชาติกร โพธิ์หอม
นายกเทศมนตรีตำบลบางปลา

ชื่อแบบ

วันเดือนปี

- 2 ๖.๖. 2567


แบบเลขที่

แผ่นที่

12/2567

12

14

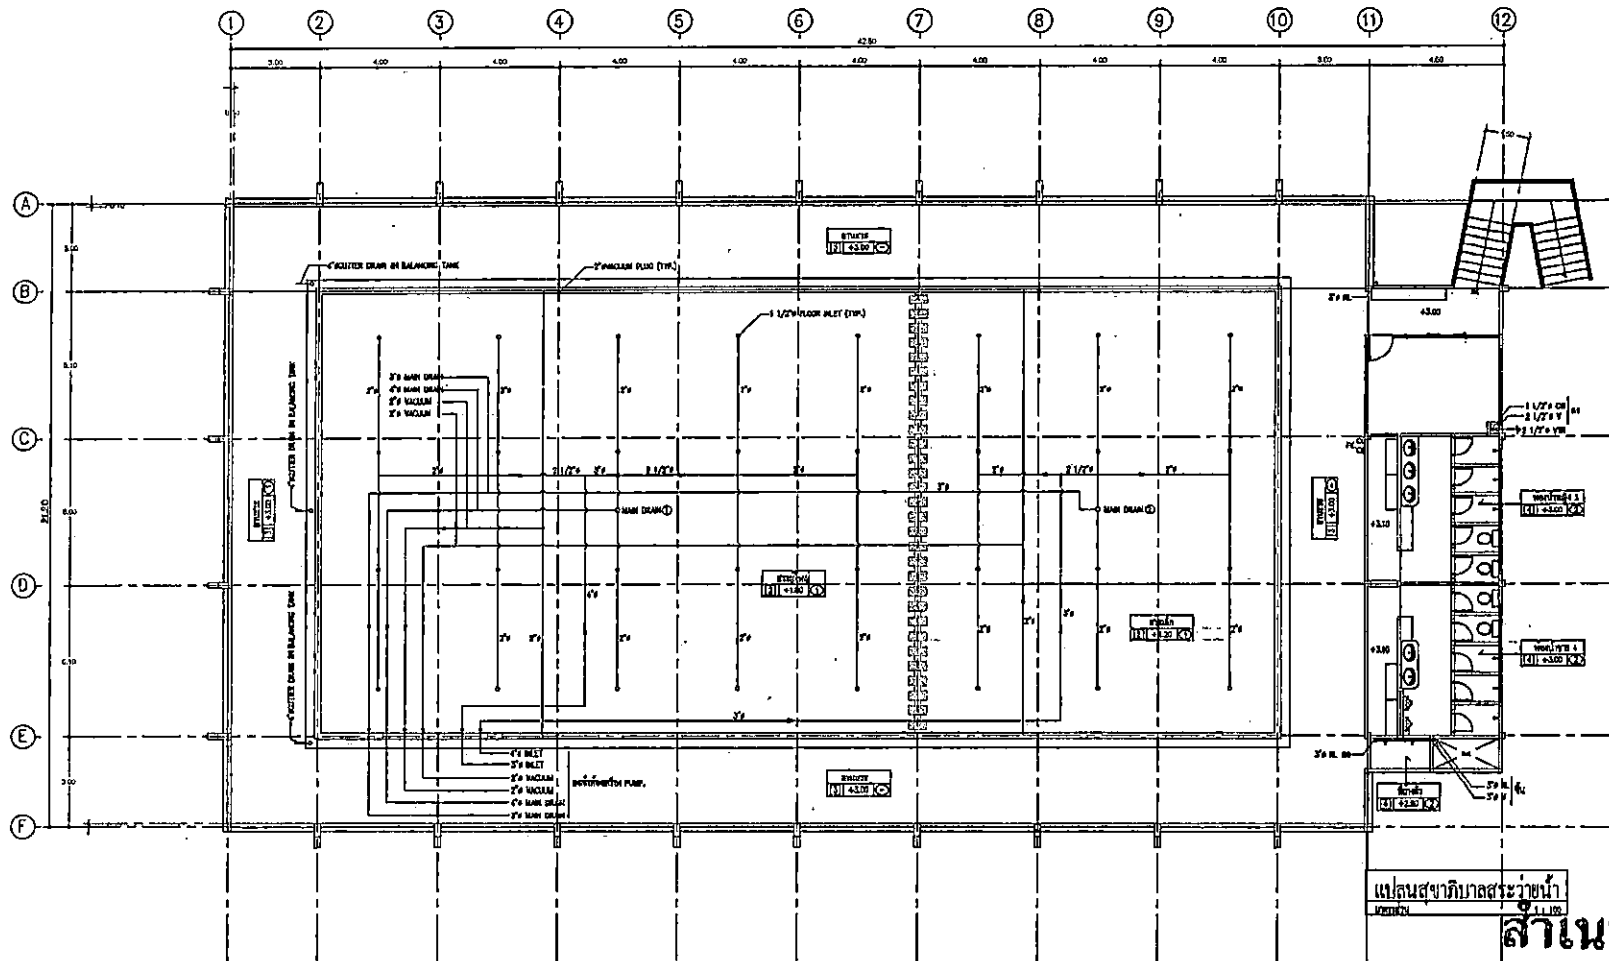

สำเนาถูกต้อง

๐๖

นายอนันต์ จันทร์สม
ผู้อำนวยการกองช่าง



เทศบาลตำบลบางปลา
กองช่าง

โครงการ
ปรับปรุงซ่อมแซมระบบปั๊มน้ำและ
ภายในอาคารระวางน้ำ
เทศบาลตำบลบางปลา หมู่ที่ 4

สำรวจ

นายทศพร ดาวเรือง
นายช่างโยธา

เขียนแบบ

นายอนันต์ จันทร์เต็ม
ผู้อำนวยการกองช่าง

ออกแบบ

นายอนันต์ จันทร์เต็ม
ผู้อำนวยการกองช่าง

ตรวจสอบ

นายอนันต์ จันทร์เต็ม
ผู้อำนวยการกองช่าง

เห็นชอบ
จำเริญ
สุวิทย์ คำสุข
ปลัดเทศบาลตำบลบางปลา


อนุมัติ

นายชาติ โพธิ์ทอง
นายกเทศมนตรีตำบลบางปลา


ชื่อแบบ

วันเดือนปี
- 2 ธ.ค. 2567


แบบเลขที่	แผ่นที่
12/2567	13 / 14

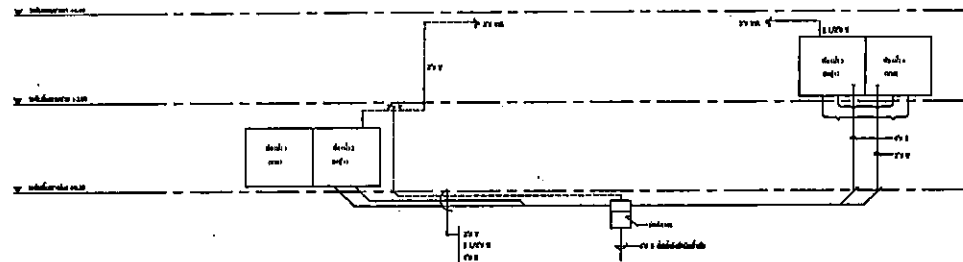


RISER DIAGRAM ระบบน้ำดื่ม

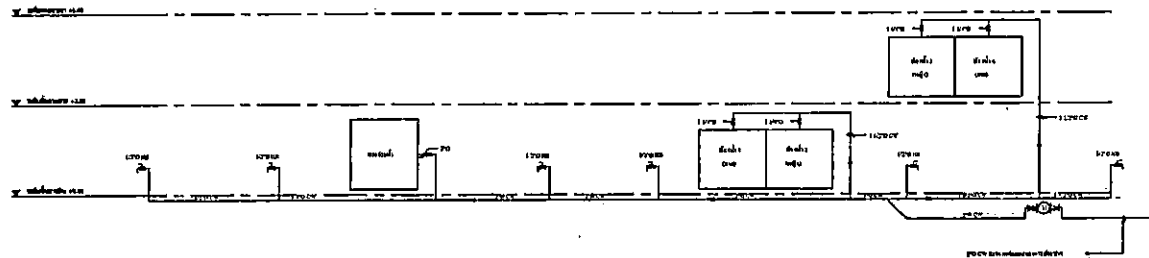


RISER DIAGRAM ระบบประปา

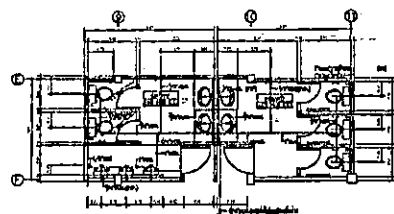


แบบแปลนอาคาร 2

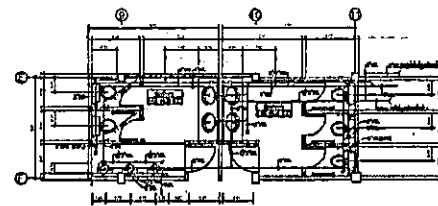

แบบแปลนอาคาร 2

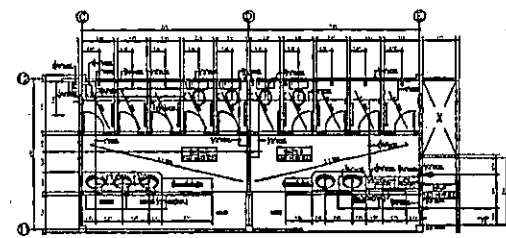


แบบแปลนอาคาร 3

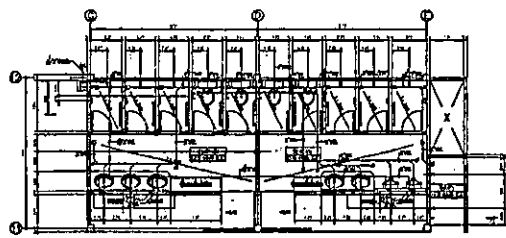

แบบแปลนอาคาร 3


สำเนาถูกต้อง

นายอนันต์ จันทร์เต็ม
ผู้อำนวยการกองช่าง

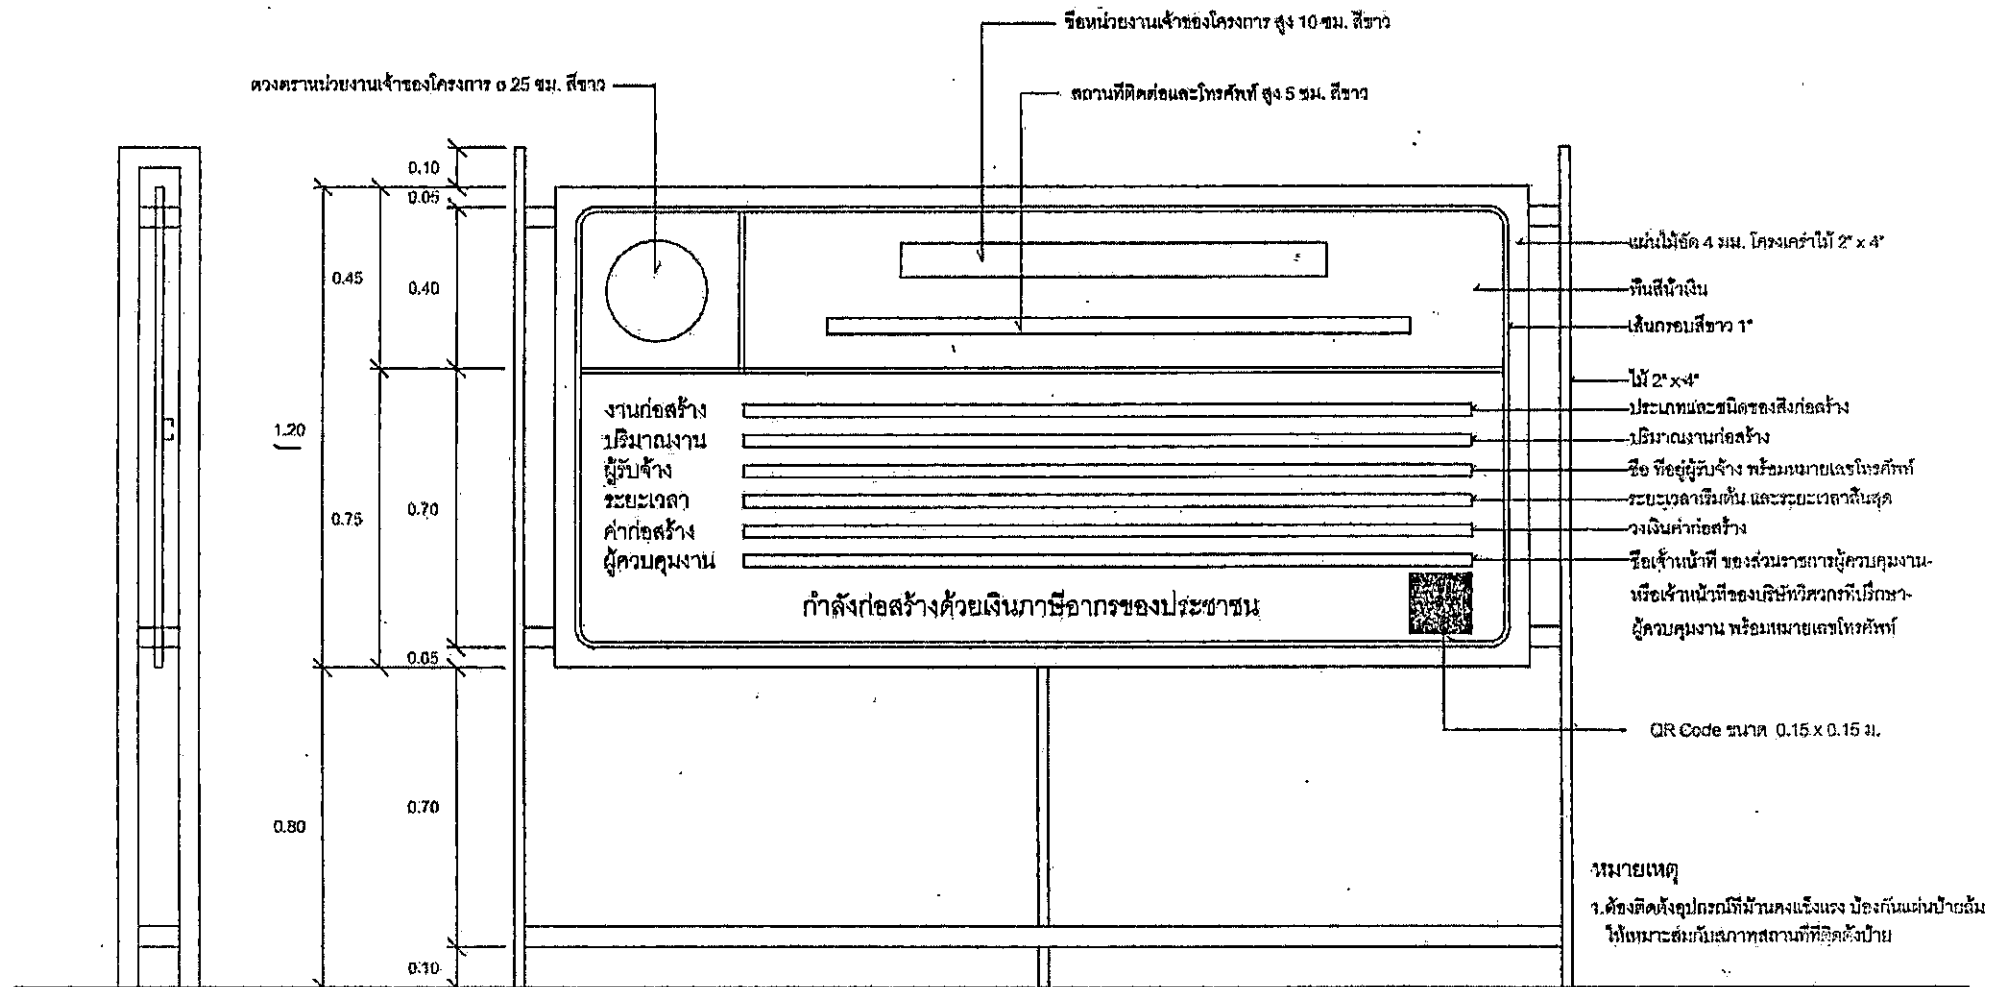

รูปด้านข้าง 1 : 50

รูปด้านหน้า 1 : 50

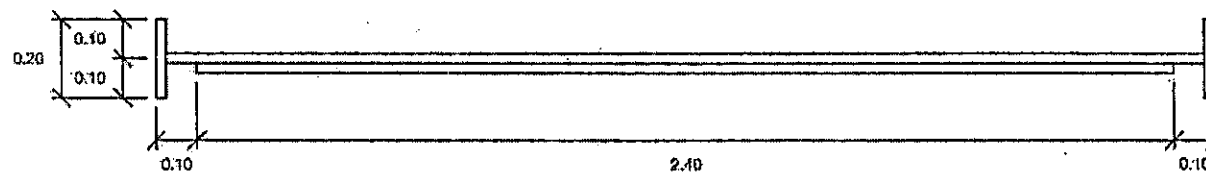

แปลน 1 : 50

กรมโยธาธิการและผังเมือง	
กองควบคุมการก่อสร้าง	
แบบ	
แผ่นป้ายแสดงรายละเอียดเกี่ยวกับ งานก่อสร้างของทางราชการ	
แสดงแบบ	
แบบรูปด้านหน้า, รูปด้านข้าง	
ขนาดพื้นที่	แผ่น
1 : 50	1
	จำนวนแผ่น
	1