



โครงการปรับปรุงผิวจราจรและทางเท้าซอยเทศบาลตำบลบางปลาชอย 5

แบบเลขที่ 9/2567

เจ้าของโครงการ

เทศบาลตำบลบางปลา

หมู่ที่ 4 ตำบลบ้านเกาะ อำเภอเมืองสมุทรสาคร จังหวัดสมุทรสาคร

สำเนาถูกต้อง

นายอนัน จันทรเสม
ผู้อำนวยการกองช่าง

กองช่างเทศบาลตำบลบางปลา

รายการประกอบแบบก่อสร้าง

เทศบาลตำบลบางปลามีความประสงค์จะทำการก่อสร้างปรับปรุงขยายผิวจราจรบนถนนคอนกรีตเสริมเหล็ก(ค.ส.ล.) ความกว้างไม่น้อยกว่า 12.00 เมตร ความยาวรวมไม่น้อยกว่า 515.00 ม. พร้อมบ่อพัก ค.ส.ล. ϕ 0.30 เมตร และเชื่อมต่อระบายน้ำ P.V.C 8" ระบายน้ำ ค.ส.ล. คันหิน ค.ส.ล. และปรับปรุงขอบบ่อพัก ผ่าบ่อพัก(เดิม) บริเวณถนนเทศบาลตำบลบางปลา ยอม 5 (เขย็ดวัดสีเมือง) โดยมีรายละเอียดแบบรูปและรายการที่เทศบาลตำบลบางปลากำหนดต่อไปนี้

- 1) การก่อสร้างขยายผิวจราจรบน ค.ส.ล. ความกว้างไม่น้อยกว่า 12.00 เมตร ความยาวรวมไม่น้อยกว่า 515.00 เมตร ความหนาผิวจราจร ค.ส.ล.หนา 0.15 ม. ตามรายละเอียดแบบรูปและรายการที่เทศบาลตำบลบางปลากำหนด
- 2) การก่อสร้างคันหิน ค.ส.ล. ขนาดความกว้าง 0.20 เมตร ตามแบบรูปและรายการตามที่เทศบาลตำบลบางปลากำหนด
- 3) การก่อสร้างปรับปรุงขอบบ่อพักและ ผ่าบ่อพักเหล็กหล่อขนาด โดยมีแบบรูปและรายการตามที่เทศบาลตำบลบางปลากำหนดดังนี้
 - 3.1) การก่อสร้างปรับปรุงขอบบ่อพัก ค.ส.ล.เดิม พร้อมติดตั้งผ้าบ่อเหล็กหล่อ ขนาด 80x80 เซนติเมตร แบบรางวีจาง จำนวน 51 บ่อ พร้อมก่อสร้างรางระบายน้ำ ค.ส.ล.รางวี ด้านทิศตะวันตก ตามแบบรูปและรายการตามที่เทศบาลตำบลบางปลากำหนด
 - 3.2) การก่อสร้างปรับปรุงขอบบ่อพัก ค.ส.ล.เดิม พร้อมติดตั้งผ้าบ่อเหล็กหล่อ ขนาด 80x80 เซนติเมตร แบบตะแกรง จำนวน 52 บ่อ ตามแบบรูปและรายการตามที่เทศบาลตำบลบางปลากำหนดด้านทิศตะวันออก
 - 3.3) การก่อสร้างบ่อพัก ค.ส.ล. ขนาด 0.80 x 0.80 ม. และก่อสร้างรางระบายน้ำ ค.ส.ล.รางวี และติดตั้งผ้าบ่อตะแกรงเหล็ก จำนวน 51 บ่อ ตามแบบรูปและรายการตามที่เทศบาลตำบลบางปลากำหนดด้านทิศตะวันออก
- 4) การก่อสร้างผนวกคันหิน เสริมผิวคอนกรีตอัดแรง ความยาวไม่น้อยกว่า 120.00 ม. ขนาด 0.30 x 0.30 x 4.00 ม. (มาตรฐานเมก) โดยมีแบบรูปและรายการตามที่เทศบาลตำบลบางปลากำหนดดังนี้
- 5) ค่าระดับผิวจราจรค่าระดับท่อระบายน้ำและแนวก่อสร้างต่างๆ ผู้รับจ้างต้องทำการตรวจสอบให้แน่นอนอีกครั้งก่อนที่จะทำการก่อสร้างต่อไป (ก่อนดำเนินการต้องแจ้งผู้คุมงานร่วมตรวจสอบ) ผู้รับจ้างจะต้องทำป้ายบอกเตือน พร้อมสัญญาณไฟจราจรในเวลากลางคืนเพื่อความปลอดภัยของราษฎรผู้ใช้เส้นทางสัญจรไม่มาในขณะก่อสร้าง หากเกิดอุบัติเหตุใดๆ จากการดำเนินการก่อสร้างผู้รับจ้างจะต้องรับผิดชอบทั้งสิ้น
- 6) ห้ามมิให้วางกองวัสดุอุปกรณ์ต่างๆ วัสดุขางการจราจรและ ให้จัดช่วงเวลาในการขนย้ายวัสดุอุปกรณ์ในช่วงเวลาที่เหมาะสม ไม่ให้เกิดหรือการสัญจรไม่สะดวก โดยติดต่อให้ขออนุญาตล่วงหน้า
- 7) ผู้รับจ้างต้องทำการสำรวจแนวเขตที่ดินของราษฎรและ แนวเขตทางให้ถูกต้องและชัดเจน เพื่อให้การก่อสร้างสำเร็จในเขตที่ดินของราษฎร หากมีการก่อสร้างล้ำเข้าไป ผู้รับจ้างจะต้องรับผิดชอบค่าใช้จ่ายในการรื้อถอนและจะทำการก่อสร้างให้ตรงตามแบบแปลน แผนผังตามที่เทศบาลตำบลบางปลากำหนด และ ให้ทำการก่อสร้างตามหลักวิชาช่างที่ดี
- 8) รายการวัสดุจะสร้างดังต่อไปนี้
 - 8.1) เหล็กที่ใช้ในการก่อสร้างต้องเป็นเหล็กใหม่และ ไม่เคยใช้มาก่อน ต้องได้มาตรฐานอุตสาหกรรม (มอก.) หรือเทียบเท่า
 - 8.2) ปูนซีเมนต์ที่ใช้ในปูนปอร์ตแลนด์ (ต้องเป็นปูนใหม่ไม่แข็งเป็นก้อน) ทรายต้องสะอาดปราศจากสิ่งเจือปน การผสมคอนกรีตต้องเป็นไปตามหลักวิชาช่างที่ดี
 - 8.2.1) งานถนน คอนกรีตต้องสามารถรับแรงอัดประลัยได้ไม่น้อยกว่า 320 Ksc ที่อายุ 28 วัน หรือเทียบเท่า โดยทำการทดสอบรูปทรงคอนกรีตมาตรฐาน กว้าง 0.15 เมตร ยาว 0.15 เมตร สูง 0.15 เมตร
 - 8.2.2) งานบ่อพัก คอนกรีตต้องสามารถรับแรงอัดประลัยได้ไม่น้อยกว่า 240 Ksc ที่อายุ 28 วัน หรือเทียบเท่า โดยทำการทดสอบรูปทรงแห่งคอนกรีตมาตรฐาน กว้าง 0.15 เมตร ยาว 0.15 เมตร สูง 0.15 เมตร
- 9) ห้ามผู้รับจ้างใช้คอนกรีตเสริมเสจึงที่ผสมไว้เกิน 2 ชม. (ระยะเวลาดังกล่าวให้ดูจากการออกเดินทางระหว่างแท่นผสมคอนกรีตเสริมเสจึงหน้างานและระยะเวลาที่คอนกรีต ซึ่งรวมทั้งหมดต้องไม่เกิน 2 ชม.)
- 10) ในกรณีเกิดปัญหาหรืออุปสรรคในการก่อสร้าง ให้ผู้รับจ้างต้องประสานงานกับผู้ควบคุมงานหรือคณะกรรมการตรวจรับพัสดุโดยทันที เพื่อแก้ไขปัญหาการก่อสร้างให้บรรลุสำเร็จตามวัตถุประสงค์
- 11) ความเสียหายอันเกิดจากกระทำของผู้รับจ้างซึ่งกระทำโดยประมาทไม่ระมัดระวัง หรือกระทำไม่ถูกต้องตามหลักวิชาช่างที่ดีหรือไม่ได้รับอนุญาตจากผู้ควบคุมงาน ผู้รับจ้างจะต้องเป็นผู้รับผิดชอบต่อความเสียหายนั้นๆ
- 12) หากกรณีรูปแบบและรายการเกิดความขัดแย้งกัน ให้ผู้รับจ้างแจ้งผู้ควบคุมงานหรือคณะกรรมการตรวจรับพัสดุทราบเพื่อหาแนวทางแก้ไขให้เป็นไปตามหลักวิชาช่างที่ดี โดยผู้รับจ้างต้องเป็นผู้รับผิดชอบค่าใช้จ่ายในส่วนที่เกี่ยวข้องและดำเนินการก่อสร้างให้แล้วเสร็จโดยไม่มีข้อโต้แย้งใดๆ ทั้งสิ้น
- 13) ผู้รับจ้างต้องทำความสะอาด ให้ปราศจากสิ่งกีดขวางผิวจราจร สถานที่ก่อสร้างและบ่อพัก ค.ส.ล. ให้เรียบร้อย ก่อนที่จะส่งมอบงานให้แก่ผู้รับจ้างต่อไป
- 14) หากการก่อสร้างที่ดำเนินการอยู่ และมีบางรายการที่ไม่ได้กำหนดในแบบแปลน แต่มีความจำเป็นต้องก่อสร้าง หากไม่ก่อสร้างแล้วนั้นงานนั้นจะเสียหายและไม่มั่นคงแข็งแรง หรือเป็นอันตรายต่อโครงสร้างอื่น ผู้รับจ้างต้องดำเนินการก่อสร้างให้ เพื่อให้งานนั้นสมบูรณ์และมั่นคงแข็งแรง โดยผู้รับจ้างไม่คิดค่าใช้จ่ายแต่อย่างใดทั้งสิ้น
- 15) ผู้รับจ้างต้องระมัดระวังท่อแนวท่อประปาที่อยู่ใต้ดิน และ สายโทรศัพท์ ซึ่งมีมองไม่เห็น ผู้รับจ้างต้องประสานงานกับการประปาส่วนภูมิภาคในพื้นที่ และแจ้งการโทรศัพท์เพื่อระวังแนวท่อประปาและ แนวโทรศัพท์ หากเกิดความเสียหายใดๆ ผู้รับจ้างต้องเป็นผู้รับผิดชอบทั้งสิ้นและไม่คิดค่าใช้จ่ายใดๆ ต่อเทศบาลตำบลบางปลา
- 16) วัสดุต่างๆ ที่ได้จากการรื้อถอนงานเดิม เช่น ท่อระบายน้ำเดิม ดินถมเดิม บ่อพัก ค.ส.ล. เดิม หรืออื่นๆ ผู้รับจ้างต้องขนไปไว้ที่ที่เทศบาลตำบลบางปลาที่กำหนดให้ขณะก่อสร้าง โดยผู้รับจ้างไม่คิดค่าใช้จ่ายแต่อย่างใดทั้งสิ้น
- 17) การก่อสร้างบ่อพัก ค.ส.ล. วางท่อระบายน้ำ หากเจออุปสรรคให้สามารถเปลี่ยนแปลงแนวก่อสร้างได้ตามความเหมาะสม และการก่อสร้างบ่อพัก ค.ส.ล. วางท่อระบายน้ำให้ทำเป็นช่วงๆ ไป เพื่อไม่ให้กระทบต่อการใช้น้ำน้ อากาศ บ้านพักอาศัยที่อยู่ติดกับถนนที่ก่อสร้าง



เทศบาลตำบลบางปลา
กองช่าง

โครงการ

ปรับปรุงผิวจราจรและ ทางเท้า

ขอบเทศบาลตำบลบางปลา 5

นายอนันต์ จันทร์สม

นายกเทศมนตรีตำบลบางปลา

นายอนันต์ จันทร์สม

นายกเทศมนตรีตำบลบางปลา

สำเนาถูกต้อง


นายอนันต์ จันทร์สม

นายอนันต์ จันทร์สม
ผู้อำนวยการกองช่าง

15 กรกฎาคม 2567

9/2567

1 18

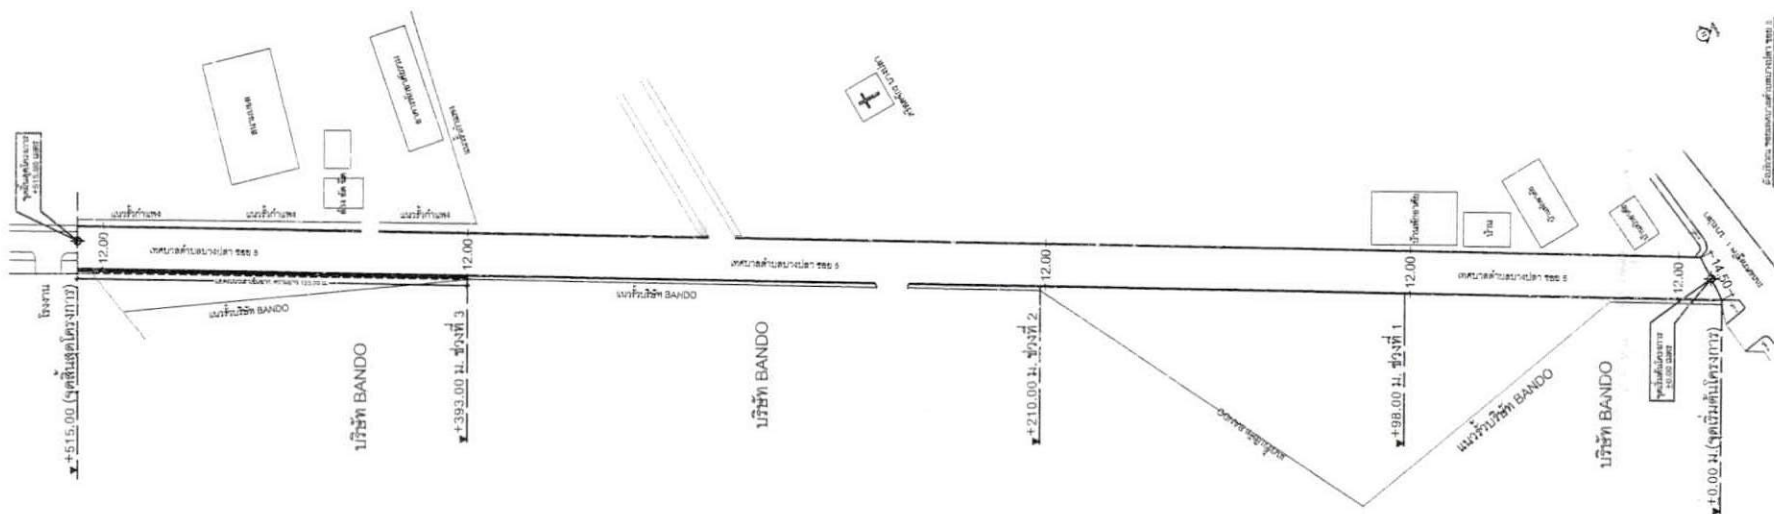

สำเนาถูกต้อง

(Signature)

นายอนัน จันทรเสม
ผู้อำนวยการกองช่าง



เทศบาลตำบลบางปลา
กองช่าง

โครงการ

ปรับปรุงผิวจราจรและทางเท้า

ซอยเทศบาลตำบลบางปลา 5

นายอนัน จันทรเสม

ผู้อำนวยการกองช่าง

นายพัลลภ คาวเรือง

นายกเทศมนตรีตำบลบางปลา

นายอนัน จันทรเสม

ผู้อำนวยการกองช่าง

นายอนัน จันทรเสม

ผู้อำนวยการกองช่าง

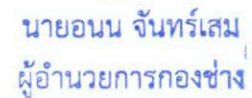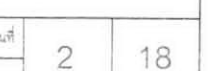

ผังบริเวณ เทศบาลตำบลบางปลา ซอย 5
มาตราส่วน 1:500

สัญลักษณ์	
	แสดงแนวเสาค้ำขึ้นจากคอนกรีตอัดแรง

บริษัท BANDO

สัญลักษณ์	

แนวรั้วบริษัท BANDO


เทศบาลตำบลบางปลา ซอย 5

ข้าง อัด ฉัด

แนวรั้วกำแพง

อาคารพักอาศัยรวม

แนวรั้วกำแพง

สำเนาถูกต้อง

นายอนัน จันทรเสม
ผู้อำนวยการกองช่าง



ทิศเหนือ

ผังบริเวณ เทศบาลตำบลบางปลา ซอย 5
มาตราส่วน 1:500



เทศบาลตำบลบางปลา
กองช่าง

โครงการ

ปรับปรุงผิวจราจรและทางเท้า
ซอยเทศบาลตำบลบางปลา 5

สัญญา

นายอนัน จันทรเสม

ผู้อำนวยการกองช่าง

นายพัลลภ ดาวเรือง

นายช่างสำรวจ

นายอนัน จันทรเสม

ผู้อำนวยการกองช่าง

นายอนัน จันทรเสม

ผู้อำนวยการกองช่าง

วันที่รับ

เจ้าเอกวิทย์ จันทรเสม
ผู้อำนวยการกองช่าง

วันที่รับ

นายชาติตรี โพธิ์อิน

นายช่างเขียนแบบ

วันที่รับ

วันที่รับ

วันที่รับ

15 กรกฎาคม 2567

วันที่รับ

9/2567

แผนที่

3

รวม

18

บริษัท BANDO

5 กองช่างเทคนิคพิเศษ

12.00

คริสตจักร บางปลา

สำเนาถูกต้อง

นายอนัน จันทร์เสน
ผู้อำนวยการกองช่าง

ทิศเหนือ

ผังบริเวณ เทศบาลตำบลบางปลา ซอย 5
มาตราส่วน 1:500



เทศบาลตำบลบางปลา
กองช่าง

โครงการ
ปรับปรุงผิวจราจรและทางเท้า
ซอยเทศบาลตำบลบางปลา 5

ผู้ควบคุม
นายอนัน จันทร์เสน
ผู้อำนวยการกองช่าง

นายพิเชฐ คาวเรือง
นายช่างสำรวจ

นายอนัน จันทร์เสน
ผู้อำนวยการกองช่าง

นายอนัน จันทร์เสน
ผู้อำนวยการกองช่าง


นายชาติ โพธิ์อบ
นายช่างควบคุมการก่อสร้าง

นายชาติ โพธิ์อบ
นายช่างควบคุมการก่อสร้าง

วันที่
15 กรกฎาคม 2567

แผ่นที่
4 18

รวม

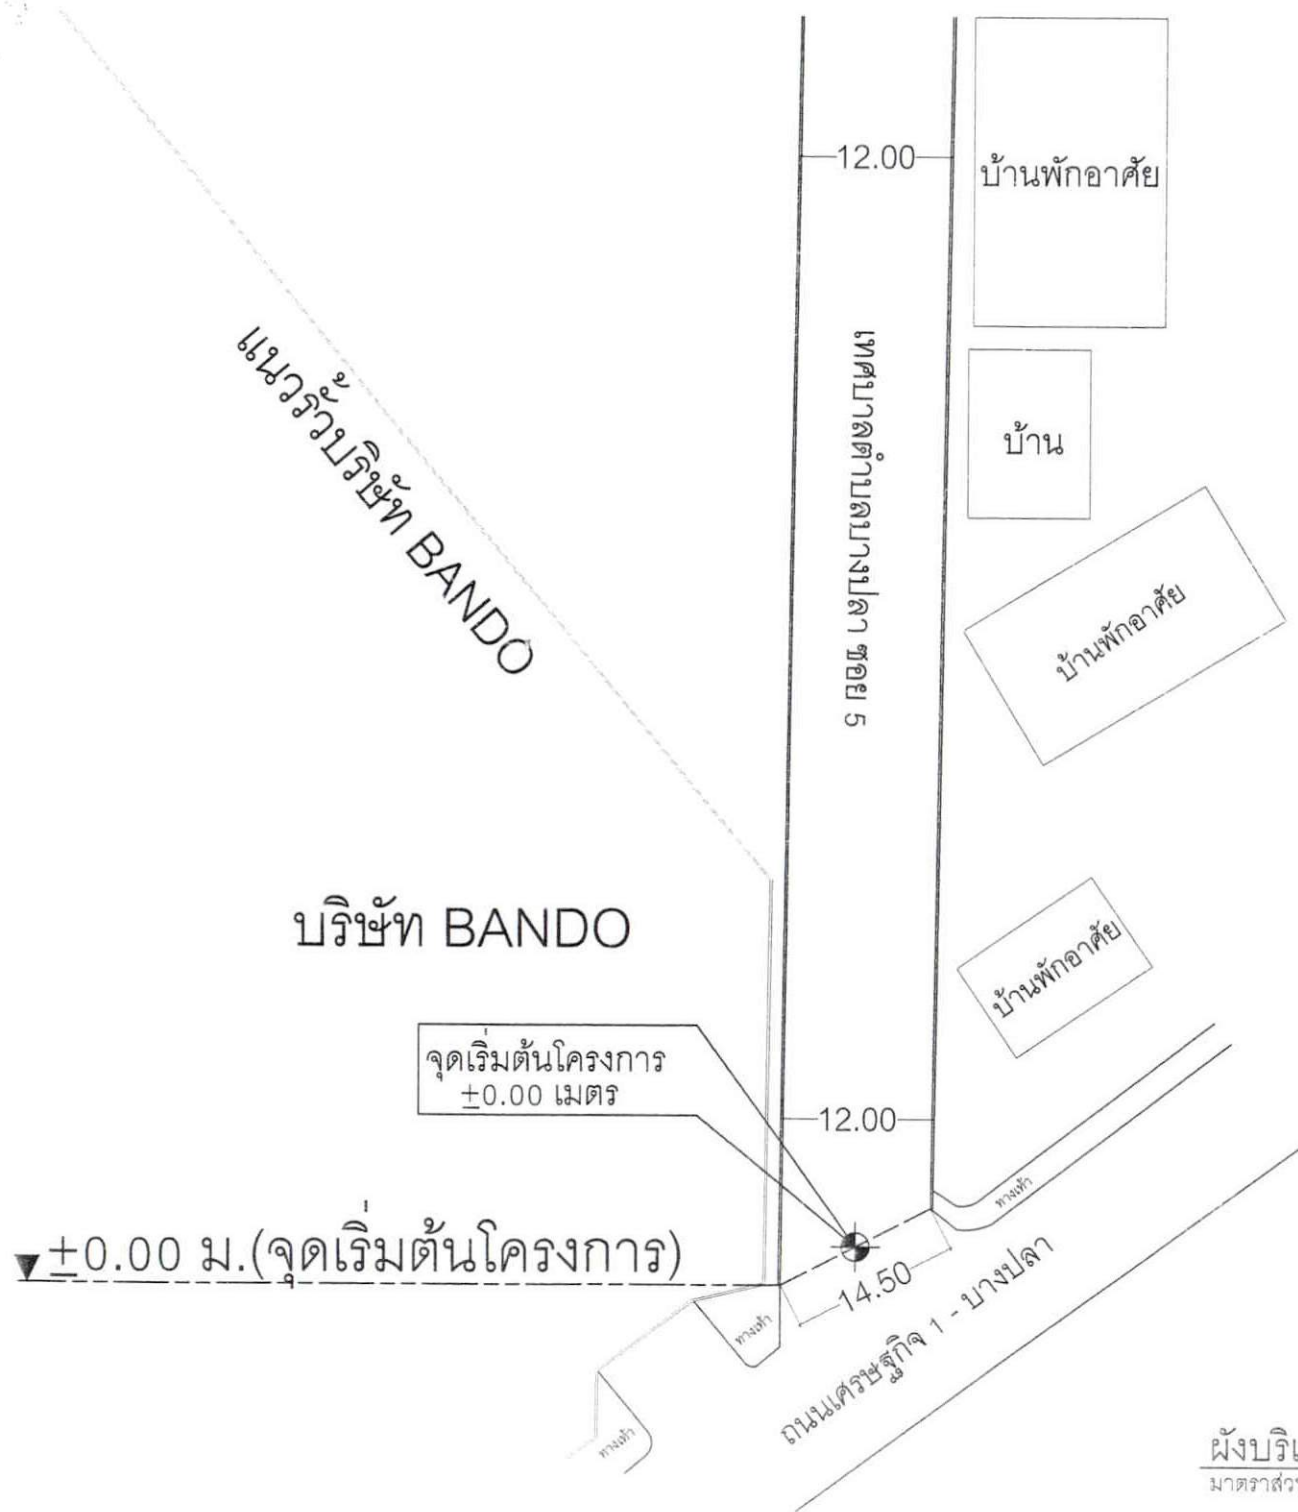

สำเนาถูกต้อง

[Signature]

นายอนันต์ จันทร์เต็ม
ผู้อำนวยการกองช่าง



ผังบริเวณ เทศบาลตำบลบางปลา ซอย 5
มาตราส่วน 1:500



เทศบาลตำบลบางปลา
กองช่าง

โครงการ

ปรับปรุงผิวจราจรและทางเท้า
ซอยเทศบาลตำบลบางปลา 5

ออกแบบ

นายอนันต์ จันทร์เต็ม

ผู้ควบคุมการก่อสร้าง

นายพัลลภ คาวเรือง


นายอนันต์ จันทร์เต็ม

ผู้ควบคุมการก่อสร้าง

นายอนันต์ จันทร์เต็ม

ผู้ควบคุมการก่อสร้าง

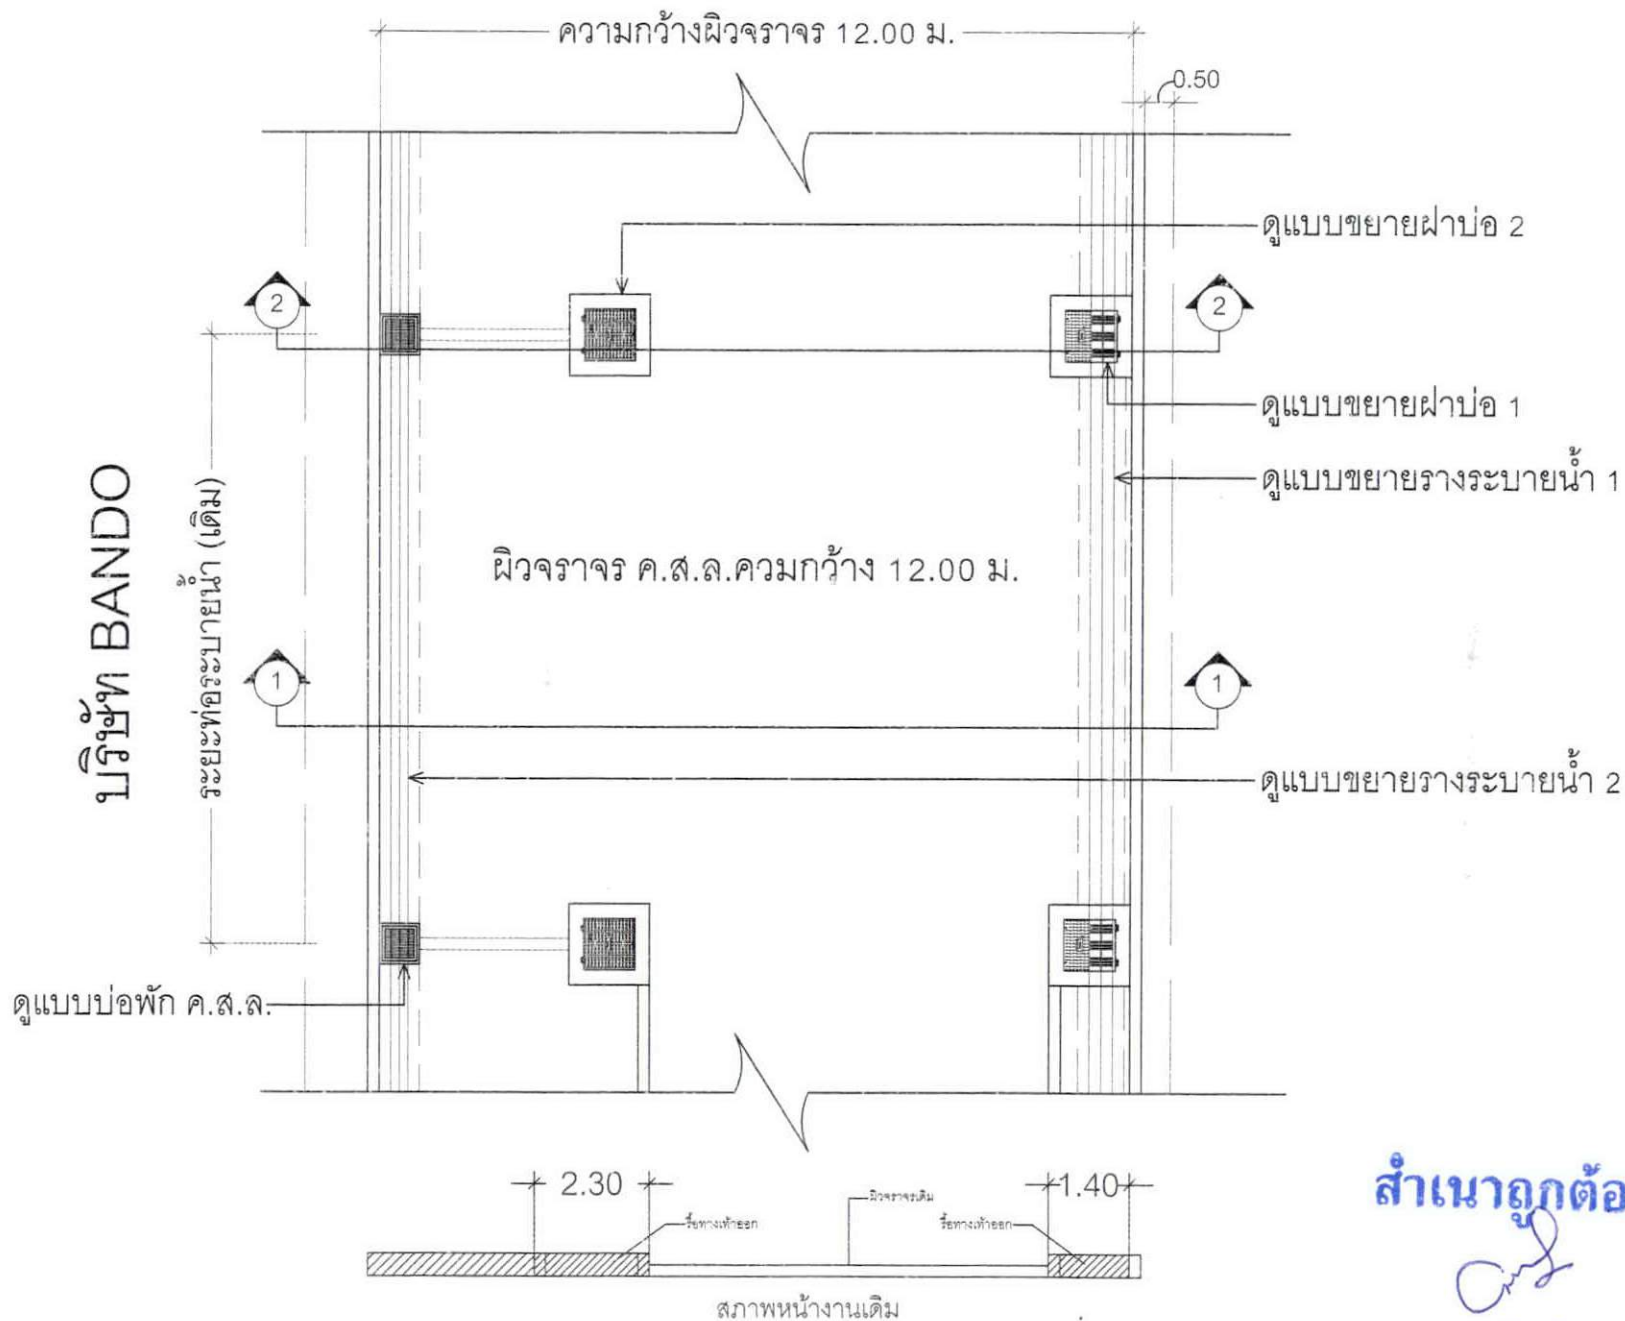

แปลนปรับปรุงขยายฝ้าจระจร ฝ้าบ่อ คั่นหิน และรางระบายน้ำ
มาตราส่วน 1:100

สำเนาถูกต้อง

นายอนัน จันทรเสม
ผู้อำนวยการกองช่าง



เทศบาลตำบลบางปลา
กองช่าง

โครงการ
ปรับปรุงฝ้าจระจรและทางเท้า
ซอยเทศบาลตำบลบางปลา 5

นายอนัน จันทรเสม

ผู้อำนวยการกองช่าง

นายพิพัฒน์ คาวเรือง

นายกเทศมนตรีตำบลบางปลา

นายอนัน จันทรเสม

ผู้อำนวยการกองช่าง

นายอนัน จันทรเสม

ผู้อำนวยการกองช่าง

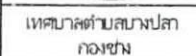

ปรับปรุงพิจารณาและ ทบทวน

ขอบเทศบาลตำบลบางปลา 5

นายอนันต์ จันทะนันท์

นายพัลลภ ตากระเบื้อง

นายอนันต์ จันทะไชย




















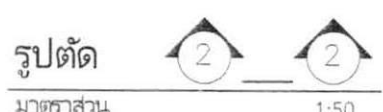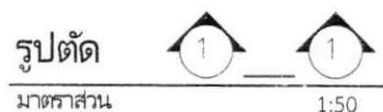


1
สำเนาถูกต้อง

นายอนน จันทร์เสมอ
ผู้อำนวยการกองช่าง

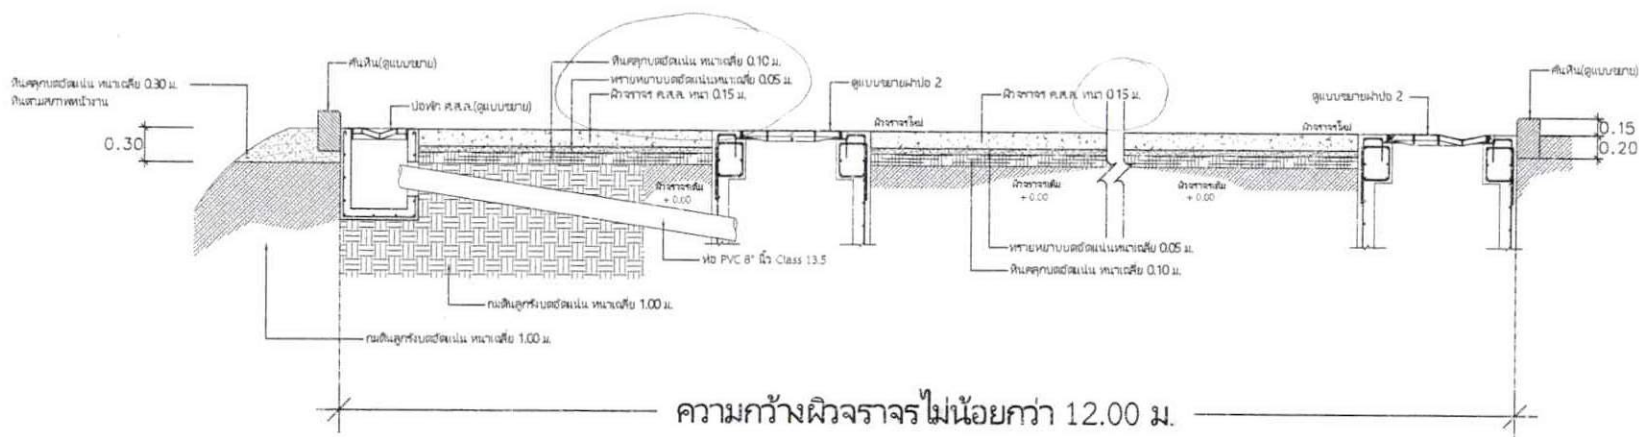

1:50

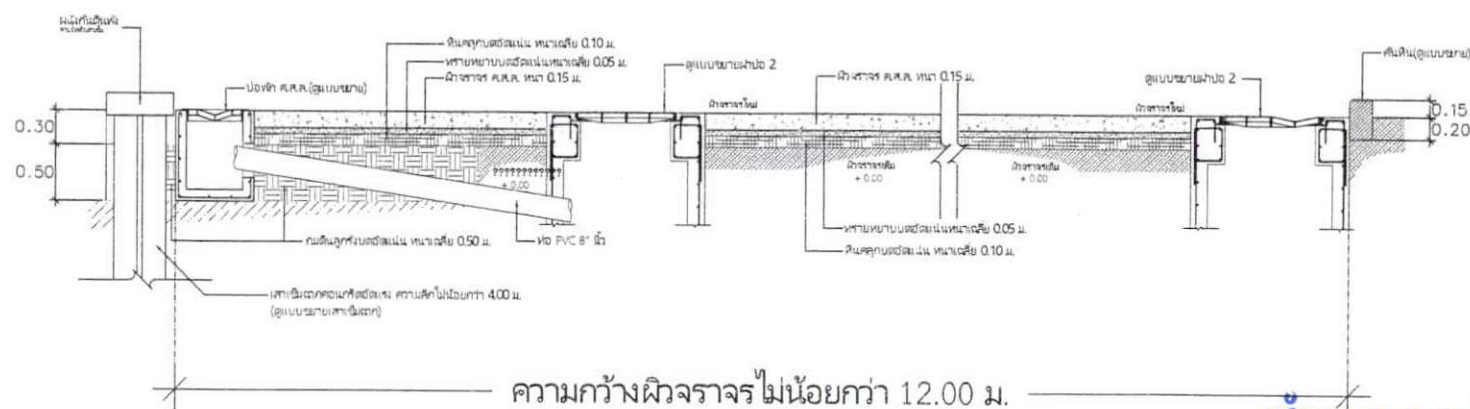

มาตราส่วน

1:50

นายอนัน จันทรเสม
ผู้อำนวยการกองช่าง



เทศบาลตำบลบางปลา
กองช่าง

โครงการ

ปรับปรุงผิวจราจรและทางเท้า

ซอยเทศบาลตำบลบางปลา 5

ผู้ควบคุม

นายอนันต์ จันทร์เต็ม
ผู้อำนวยการกองช่าง

ผู้ตรวจ

นายพัลลภ ดาวเรือง
นายช่างสำรวจ

ผู้ควบคุม

นายอนันต์ จันทร์เต็ม
ผู้อำนวยการกองช่าง

ผู้ตรวจ

นายอนันต์ จันทร์เต็ม
ผู้อำนวยการกองช่าง

ผู้ควบคุม

เจ้าพนักงานวิศวกรรม
นายวิชาญ วัฒนคุณ
ก.ค. 1-2-1

ผู้ควบคุม

นายชาติกร โพธิ์อัม
นายช่างเขียนแบบ

ผู้ควบคุม

วันรับงาน

เอกสาร

15 กรกฎาคม 2567


เลขที่

9/2567

แผ่นที่

11


18

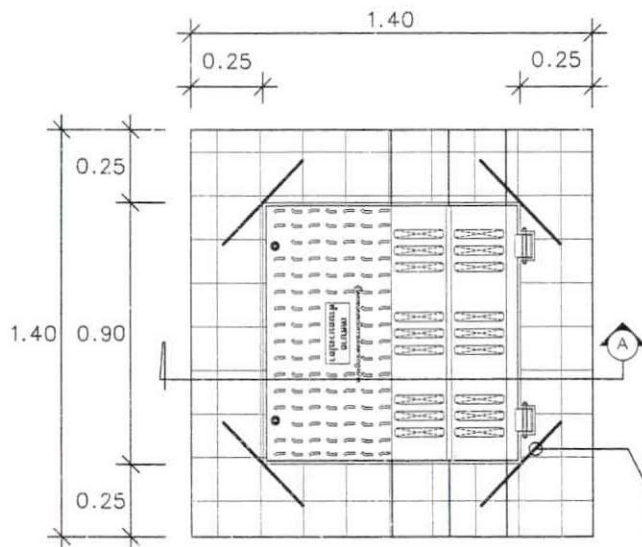

แบบขยายขอบบ่อพัก 1

มาตรฐาน


1:20

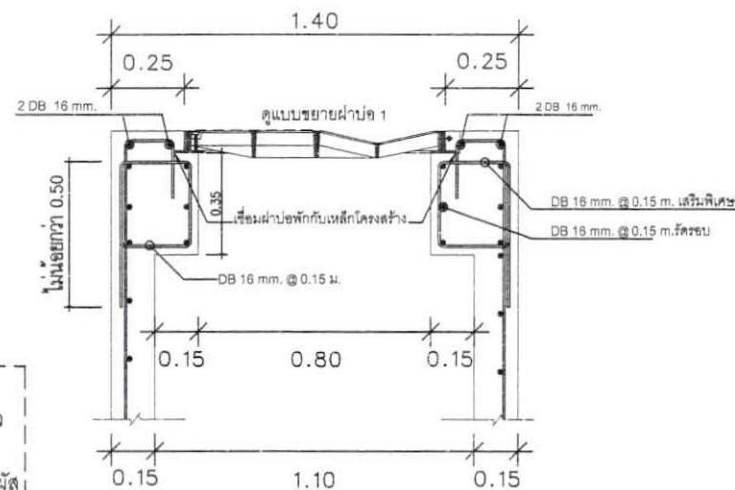

รูปตัด A

มาตรฐาน


1:20

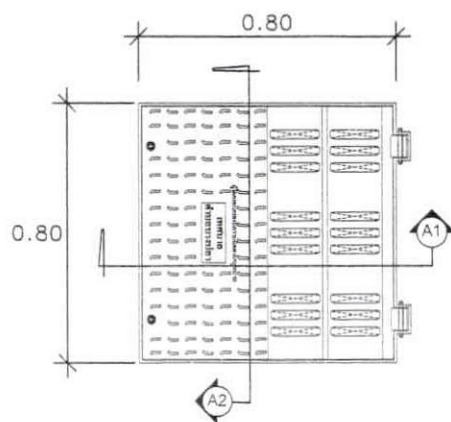

แบบขยายฝาบ่อเหล็กหล่อเหนียว

มาตรฐาน


1:20

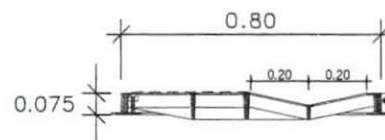

รูปตัด A1

มาตรฐาน

1:20

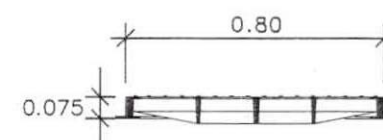

รูปตัด A2

มาตรฐาน


1:20

รายละเอียดฝาบ่อแมนโฮลเหล็กหล่อ


1. ฝาบ่อแมนโฮลและแผ่นเหล็กหล่อเหนียว (Ductile iron) (grade 500-7) ตามมาตรฐาน EN 124 ขึ้นน้ำหนัก 40 ตัน
2. ขนาดฝาบ่อแมนโฮลและแผ่น จะต้องมีขนาดไม่น้อยกว่า ตามแบบก่อสร้าง โดยรูปแบบฝาบ่อแมนโฮลขึ้นน้ำหนัก
3. ผู้ผลิตฝาบ่อแมนโฮลและแผ่น ต้องผ่านมาตรฐาน ISO 9001:2008 หรือดีกว่า
4. สีเคลือบฝาบ่อแมนโฮลและแผ่น ให้ใช้สีชนิดเคสีทนจากตามมาตรฐาน มอก. 327-2553 หรือสีที่มีคุณสมบัติเทียบเท่าหรือมาตรฐานไม่ต่ำกว่า
5. บนผิวฝาบ่อแมนโฮลและแผ่น ให้มีข้อความระบุชื่อผู้ผลิต ตามที่คณะกรรมการการตรวจการจ้างกำหนด
6. ก่อนทำการติดตั้งผู้รับจ้างต้องขออนุมัติให้วิศวกรตรวจสอบและคณะกรรมการการตรวจการจ้างอนุมัติก่อนทำการติดตั้ง

สำเนาถูกต้อง


นายอนันต์ จันทร์เต็ม
ผู้อำนวยการกองช่าง

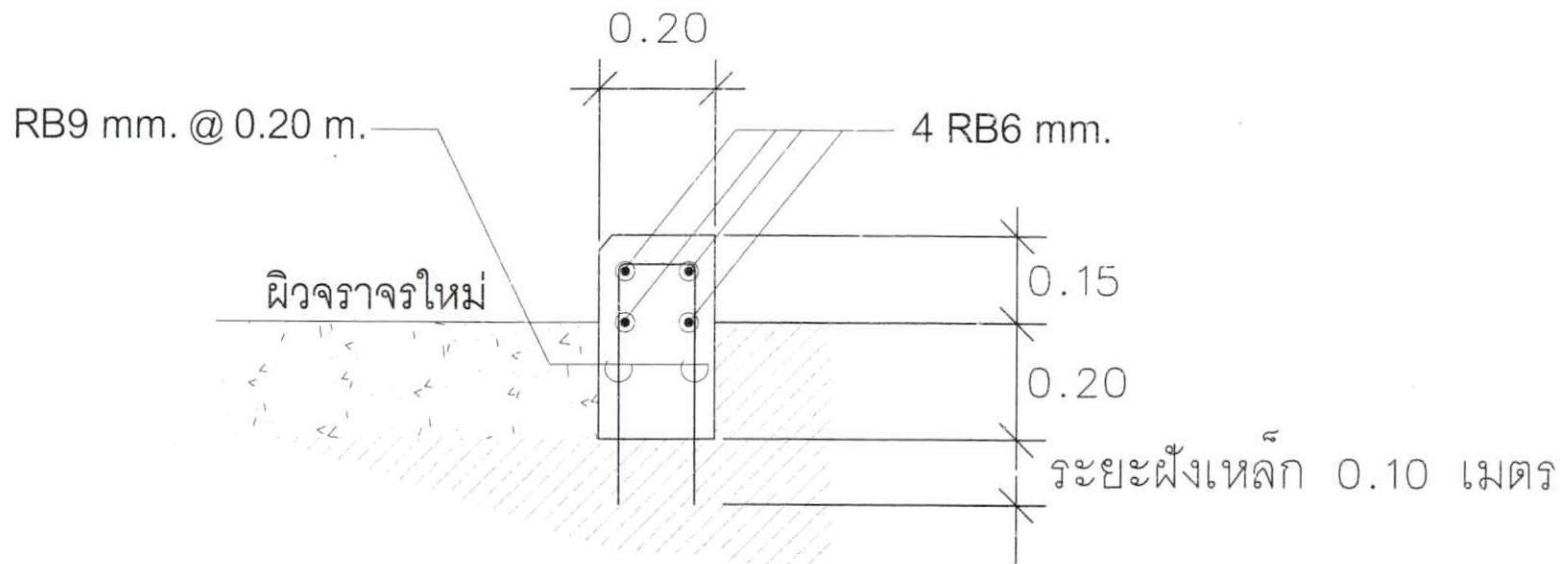

แบบขยายคันทันหิน
มาตราส่วน 1:10

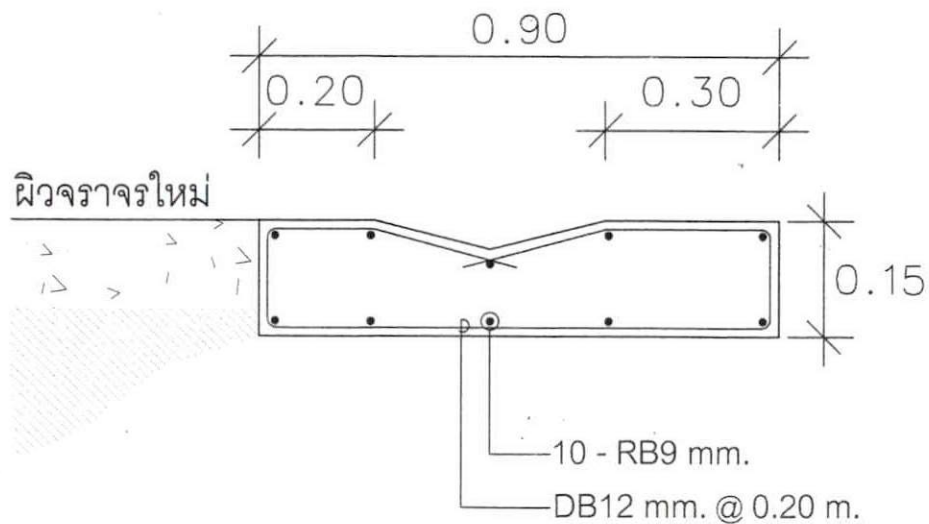

แบบขยายรางน้ำ 1
มาตราส่วน 1:10

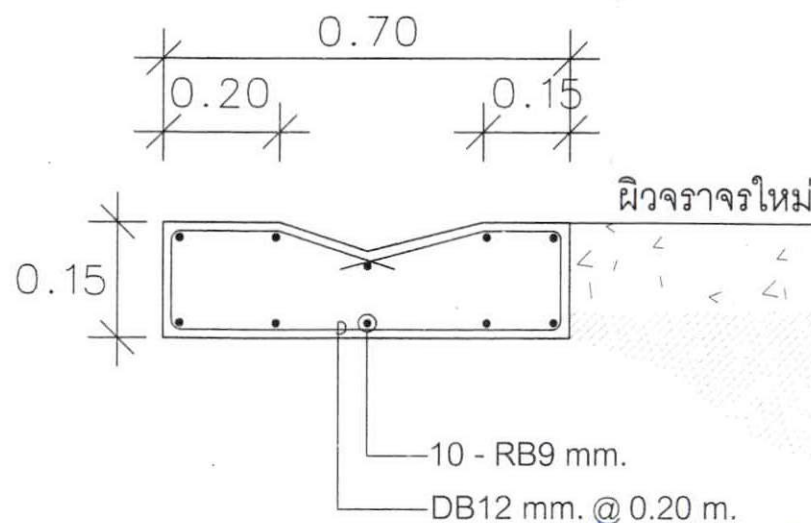

แบบขยายรางน้ำ 2
มาตราส่วน 1:10

สำเนาถูกต้อง

นายอนัน จันท์เสมอ
ผู้อำนวยการกองช่าง



เทศบาลตำบลบางปลา
กองช่าง

โครงการ
ปรับปรุงผิวจราจรและทางเท้า
ซอยเทศบาลตำบลบางปลา 5

เขียนแบบ
นายอนัน จันท์เสมอ
ผู้อำนวยการกองช่าง

นายพัลลภ คาวเรือง
นายกเทศมนตรีตำบลบางปลา

นายอนัน จันท์เสมอ
ผู้อำนวยการกองช่าง

นายอนัน จันท์เสมอ
ผู้อำนวยการกองช่าง

เทศบาลตำบลบางปลา
กองช่าง

โครงการ

ปรับปรุงผิวจราจรและทางเท้า
ซอยเทศบาลตำบลบางปลา 5

เขียน

นายอนันต์ จันทร์เต็ม

ใช้แบบก่อสร้าง

ใช้แบบก่อสร้าง

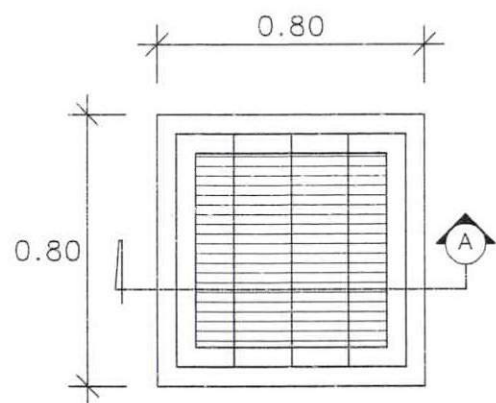

แบบขยายบ่อพัก ค.ส.ล.

มาตราส่วน


1:15

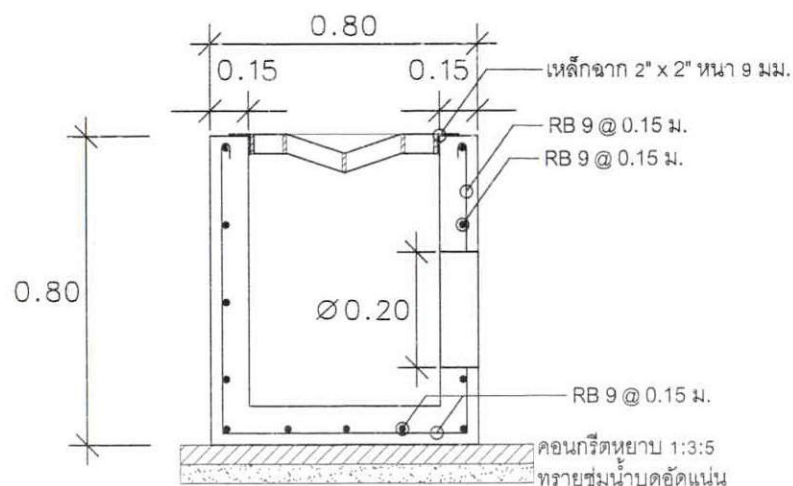

แบบขยายบ่อพัก ค.ส.ล.

มาตราส่วน


1:15

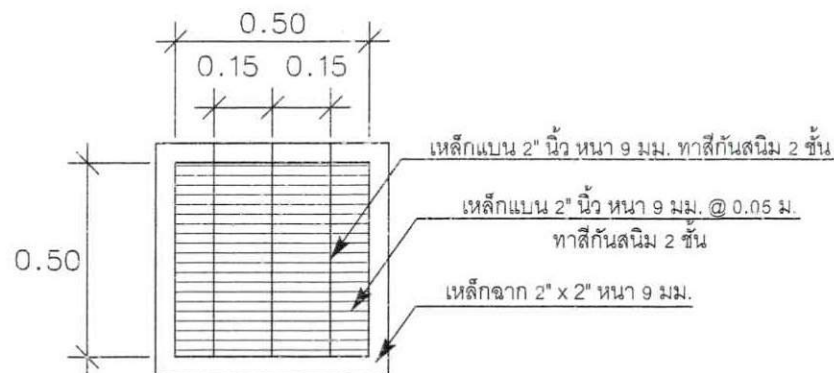

แบบขยายฝาบ่อตะแกรงเหล็ก

มาตราส่วน

1:15

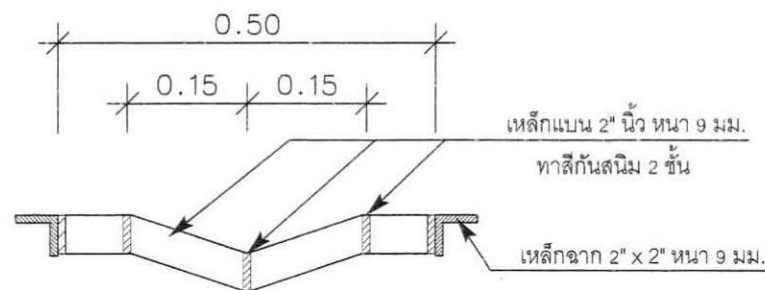


รูปตัดฝาบ่อตะแกรงเหล็ก

สำเนาถูกต้อง

นายอนันต์ จันทร์เต็ม


ผู้อำนวยการกองช่าง

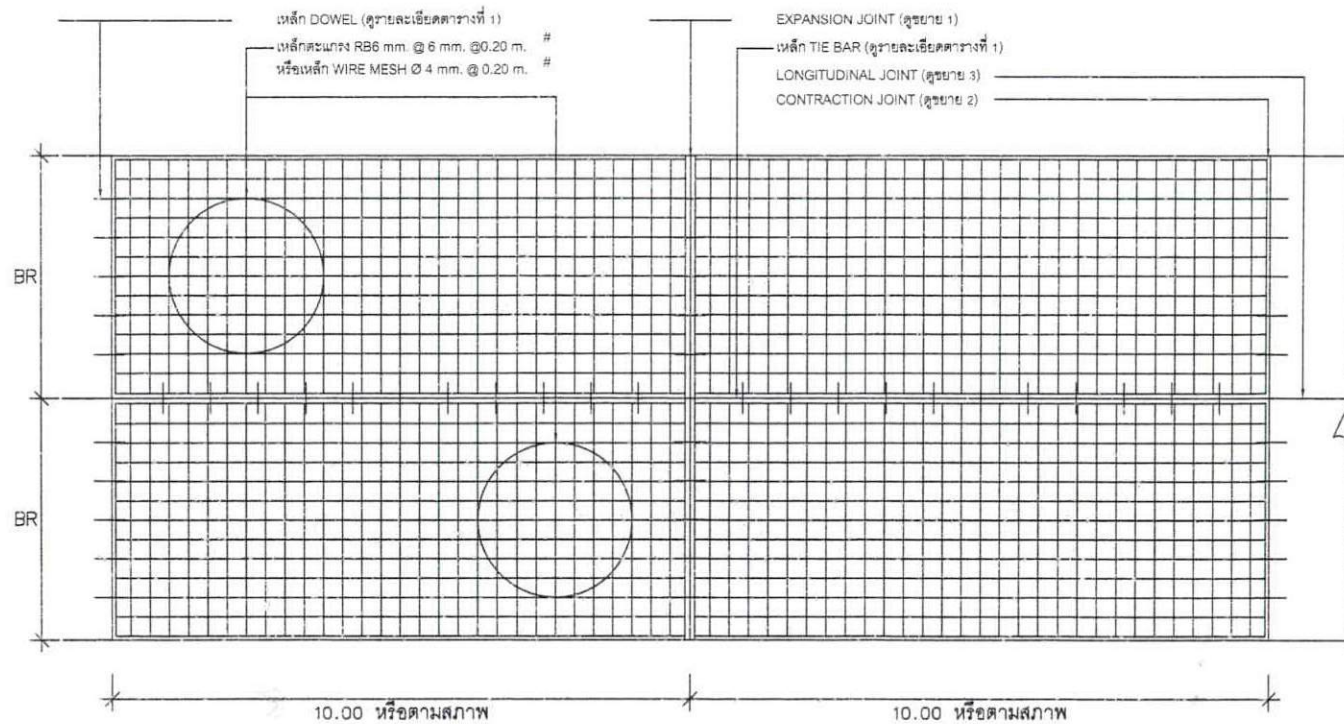

แปลนการวางตะแกรงเหล็ก

มาตราส่วน

1 : 25

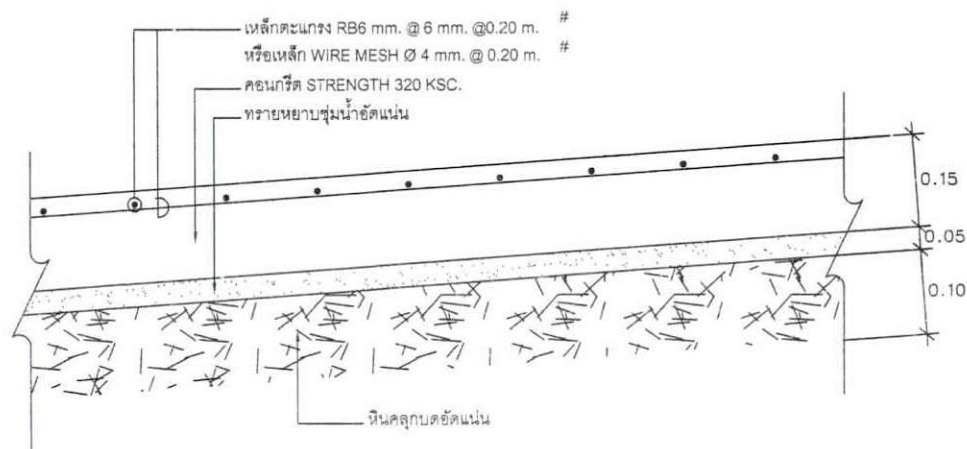

รายละเอียดถนนคอนกรีตเสริมเหล็ก

มาตราส่วน

1 : 12.5

สำเนาถูกต้อง

นายอนัน จันทรเสม
ผู้อำนวยการกองช่าง



เทศบาลตำบลบางปลา
กองช่าง

โครงการ

ปรับปรุงผิวจราจรและทางเท้า

ซอยเทศบาลตำบลบางปลา 5

รับแบบ

นายอนัน จันทรเสม
ผู้อำนวยการกองช่าง

วันที่

นายพัลลภ ดาวเรือง
นายช่างสำรวจ

ตำแหน่ง / ควบคุม

นายอนัน จันทรเสม
ผู้อำนวยการกองช่าง

ตำแหน่ง / ควบคุม

นายอนัน จันทรเสม
ผู้อำนวยการกองช่าง

ตำแหน่ง

นายพัลลภ ดาวเรือง
นายช่างสำรวจ

ตำแหน่ง

นายพัลลภ ดาวเรือง
นายช่างสำรวจ

เทศบาลตำบลบางปลา
กองช่าง

โครงการ
ปรับปรุงผิวจราจรและทางเท้า
ซอยเทศบาลตำบลบางปลา 5

สัญญา
นายอนันต์ จันทร์เส็ม
ผู้อำนวยการกองช่าง

นายพิเชฐ ดาวเรือง
นายช่างสำรวจ

นายอนันต์ จันทร์เส็ม
ผู้อำนวยการกองช่าง

นายอนันต์ จันทร์เส็ม
ผู้อำนวยการกองช่าง

นายอนันต์ จันทร์เส็ม
ผู้อำนวยการกองช่าง

นายเอกวิทย์ ชำนาญ
นายช่างเขียนแบบ

นายชาติรี โพธิ์ออบ
นายช่างเขียนแบบ









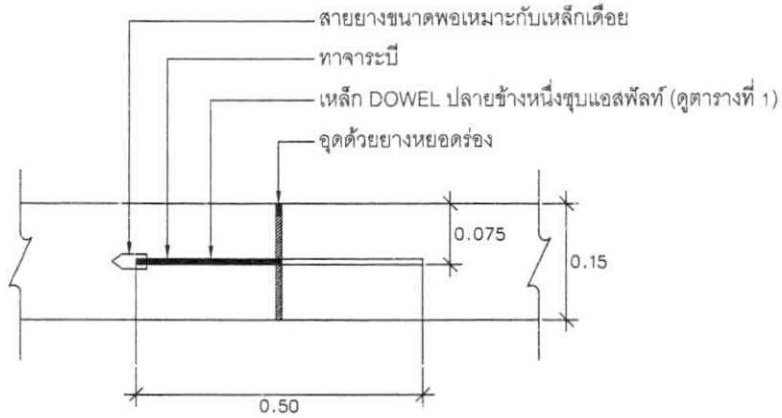

EXPANSION JOINT ขยาย 1

มาตรฐาน


1 : 12.5

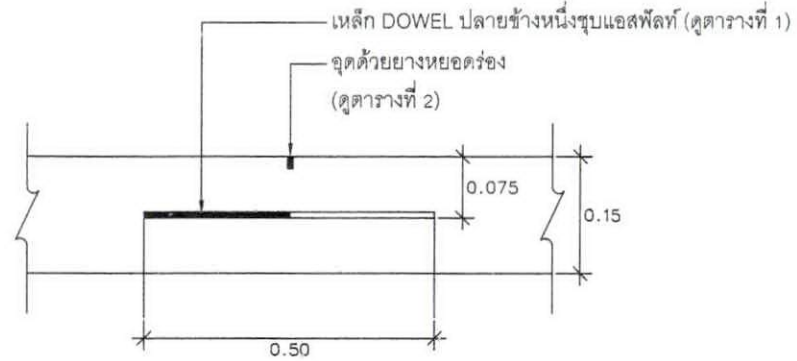

CONTRACTION JOINT หด 2

มาตรฐาน

1 : 12.5

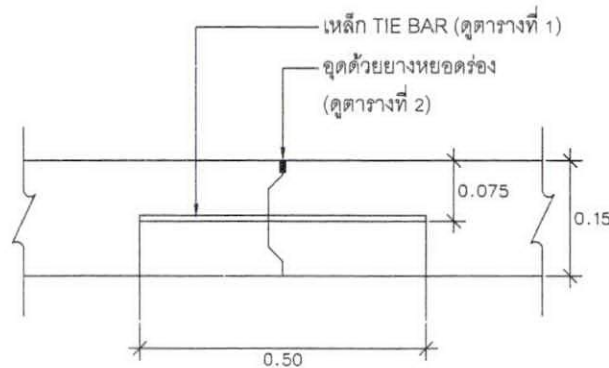

LONGITUDINAL JOINT ขยาย 3

มาตรฐาน

1 : 12.5

สำเนาถูกต้อง

นายอนันต์ จันทร์เส็ม
ผู้อำนวยการกองช่าง

แผ่นที่
รวม 16 18



เทศบาลตำบลบางปลา
กองช่าง

โครงการ
ปรับปรุงผิวจราจรและทางเท้า
ซอยเทศบาลตำบลบางปลา 5

สัญญา
นายอนันต์ จันทร์เต็ม
ผู้อำนวยการกองช่าง

นายพัลลภ ดาวเรือง
ช่างสำรวจ

นายอนันต์ จันทร์เต็ม
ผู้อำนวยการกองช่าง

นายอนันต์ จันทร์เต็ม
ผู้อำนวยการกองช่าง

เจ้าอาวาสวัดบ้านบางปลา
นายอนันต์ จันทร์เต็ม
ผู้อำนวยการกองช่าง

นายชาติ โพธิ์อวบ
นายกเทศมนตรีตำบลบางปลา

นายชาติ โพธิ์อวบ
นายกเทศมนตรีตำบลบางปลา

ตารางที่ 1

แสดงขนาดของเหล็กเคียว ที่ใช้กับรอยต่อเพื่อการหดตัวและการขยายตัวของเหล็กยึดที่ใช้กับรอยต่อตามยาว

ความหนาของ พื้นถนน T (มม.)	รอยต่อเพื่อการขยายตัว EXPANSION JOINT			รอยต่อเพื่อการหดตัว CONTRACTION JOINT			รอยต่อตามยาว LONGITUDINAL JOINT			ทรายรองพื้น ชั้นน้ำอัดแน่น
	เส้นผ่า ศ.ก. มม.	ความยาว มม.	@ มม.	เส้นผ่า ศ.ก. มม.	ความยาว มม.	@ มม.	เส้นผ่า ศ.ก. มม.	ความยาว มม.	@ มม.	มม.
150	RB 19	500	500	RB 15	500	500	DB 16	500	500	50
200	RB 25	500	500	RB 19	500	500	DB 16	500	500	50
230	RB 25	500	500	RB 19	500	500	DB 16	500	500	50


ตารางที่ 2

แสดงขนาดของการเจาะร่อง และการยาแนวรอยต่อในถนนคอนกรีต

ชนิดของรอยต่อ	ระยะห่างระหว่างรอยต่อ (ม.)	ความกว้างรอยต่อ (มม.)	ความลึกของรอยต่อ (มม.)
รอยต่อเพื่อการหดตัว CONTRACTION JOINT	< 11	10	40
	11 - 15	15	50
	15 - 20	20	50
รอยต่อเพื่อการขยายตัว EXPANSION JOINT	ทุกระยะไม่เกิน 100 เมตร	25	50
รอยต่อตามยาว CONGITUDINAL JOINT	—	10	50


สำเนาถูกต้อง

นายอนันต์ จันทร์เต็ม
ผู้อำนวยการกองช่าง

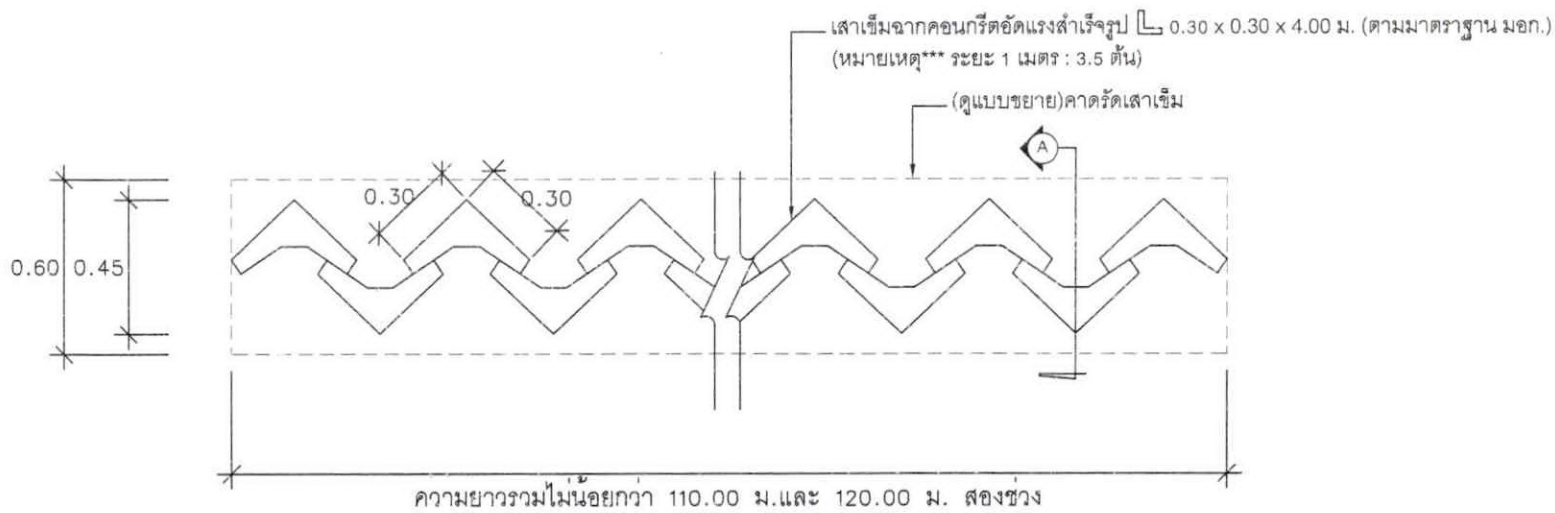

แปลนเสาเข็มจาก

มาตราส่วน 1:20

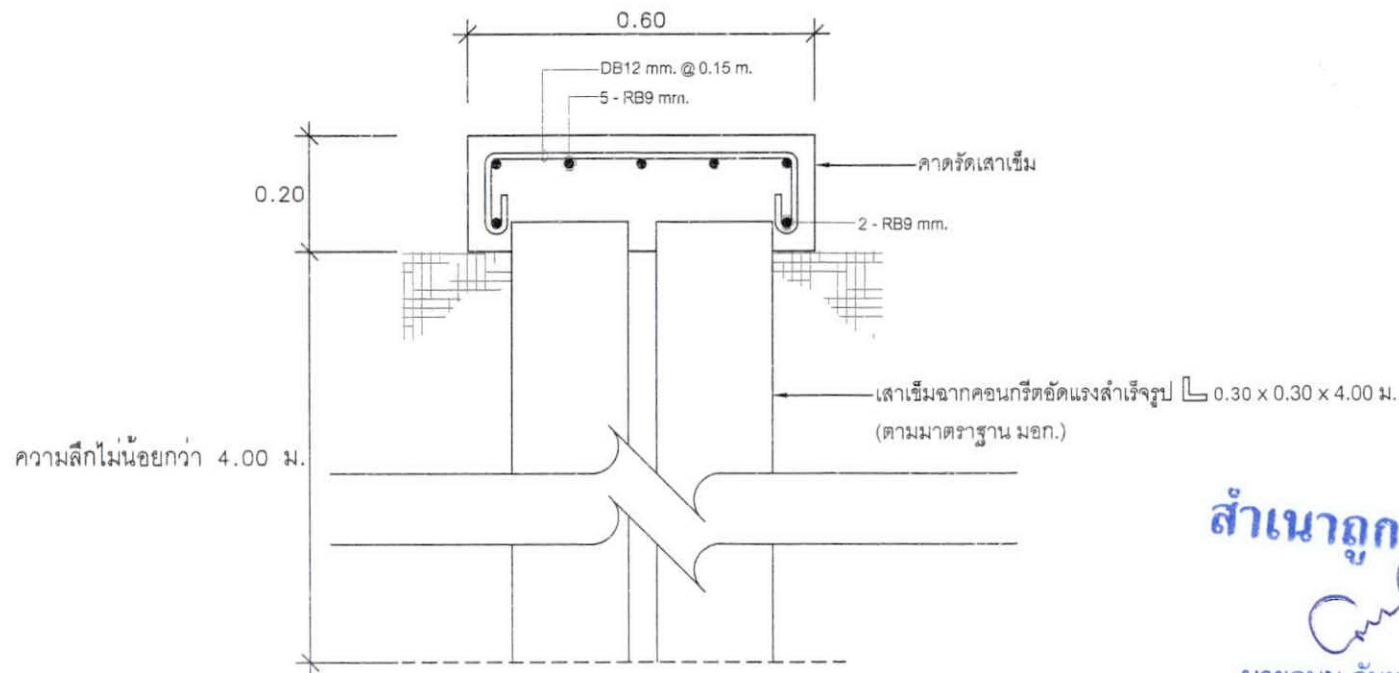

รูปตัด A

มาตราส่วน 1:10

สำเนาถูกต้อง

[Signature]

นายอนัน จันทรเสม
ผู้อำนวยการกองช่าง



เทศบาลตำบลบางปลา
กองช่าง

โครงการ

ปรับปรุงผิวจราจรและทางเท้า
ซอยเทศบาลตำบลบางปลา 5

ผู้ควบคุม

นายอนัน จันทรเสม

ผู้อำนวยการกองช่าง

[Signature]

นายพิเชฐ ดาวเรือง

นายช่างสำรวจ

[Signature]

นายอนัน จันทรเสม

ผู้อำนวยการกองช่าง

[Signature]

นายอนัน จันทรเสม

ผู้อำนวยการกองช่าง

[Signature]

นายอนัน จันทรเสม

ผู้อำนวยการกองช่าง

[Signature]

เจ้าอาวาสวัดอู่ตะเภา

วัดอู่ตะเภา ตำบลบางปลา อำเภอเมือง จังหวัดสมุทรสาคร

นาย

[Signature]

นายชาติ โพธิ์ออบ

นายช่างเทคนิคด้านโยธา

[Signature]

นาย

[Signature]

นาย

[illegible]

ปรับปรุงพิจารณาและทางเท้า

ชชยเทศบาลตำบลบางปลา 5



















รูปด้านหลัง 1:25

รูปด้านข้าง 1:25

สำเนาถูกต้อง

นายอนันต์ จันทร์เสม
ผู้อำนวยการกองช่าง